


# Två rum och kök, 53 m<sup>2</sup>

ARENASTADEN HUS E

VÅNING 03



LÄGENHET E-1204

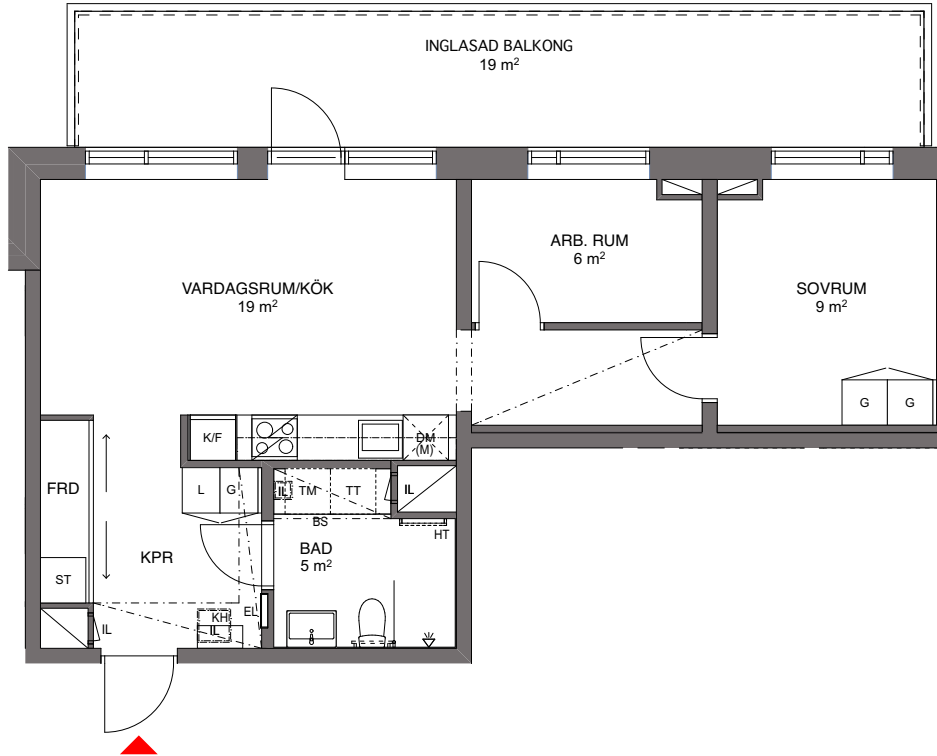

Skala 1:100, 1 cm = 1 meter

K	KYLSKÅP	G	GARDEROB	TM	TVÄTTMASKIN	SCHAKT		
F	FRYSSKÅP	L	LINNESKÅP	TT	TORKTUMLARE	RH	RUMSHÖJD 2,5 m	
K/F	KYL/FRYS	ST	STÅDSKÅP	BS	BÄNKSKIVA OVAN TM/TT	UNDERTAK (LÄGRE RUMSHÖJD)		
M/U	MIKROVÅGS- OCH INBYGGNADSUGN*	KH	KAPPHYLLA	DUSCHPLATS	H	FÖNSTERHÖJD / VÄGGHÖJD		
SPISHÄLL		FH	FÖRRÅDSHYLLA MED KLÄDSTÄNG	DUSCHVÄGG	FRD	FÖRRÅD I LÄGENHET		
DM	DISKMASKIN	EL	EL- OCH MEDIACENTRAL	HT	PLATS FÖR HANDDUKSTORK, TILLVAL	BH	ANGER BRÖSTNINGSHÖJD	
	PLATS FÖR MIKROVÅGSUGN		SKÅPHÖJD 2,38 m				BRÖSTNINGSHÖJD 0,7m DÄR ANNAT EJ ANGES	
							IL	INSPEKTIONSLUCKA

\* OBS:  
INBYGGNADSUGN SITTER UNDER  
HÄLLEN OM ANNAT INTE ANGES.

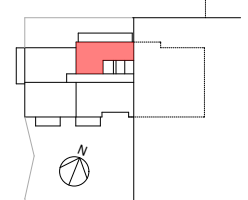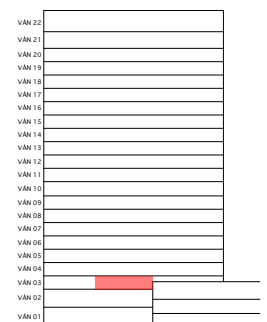

ARKITEKTER ENGSTRAND OCH SPEEK AB

LÄGENHETSBEKRIJVNING DATUM 2016-08-10

REV. 2017-09-04

RÄTT TILL ÄNDRINGAR FÖRBEHÅLLES

AREOR UPMÄTTA ENLIGT SS 02 10 53

YTANGIVELSER ÄR PRELIMINÄRA

**PEAB**  
NORDENS SAMHÄLLSBYGGARE