


Tre rum och kök, 56m²

ARENASTADEN HUS E

VÅNING 04



LÄGENHET E-1301

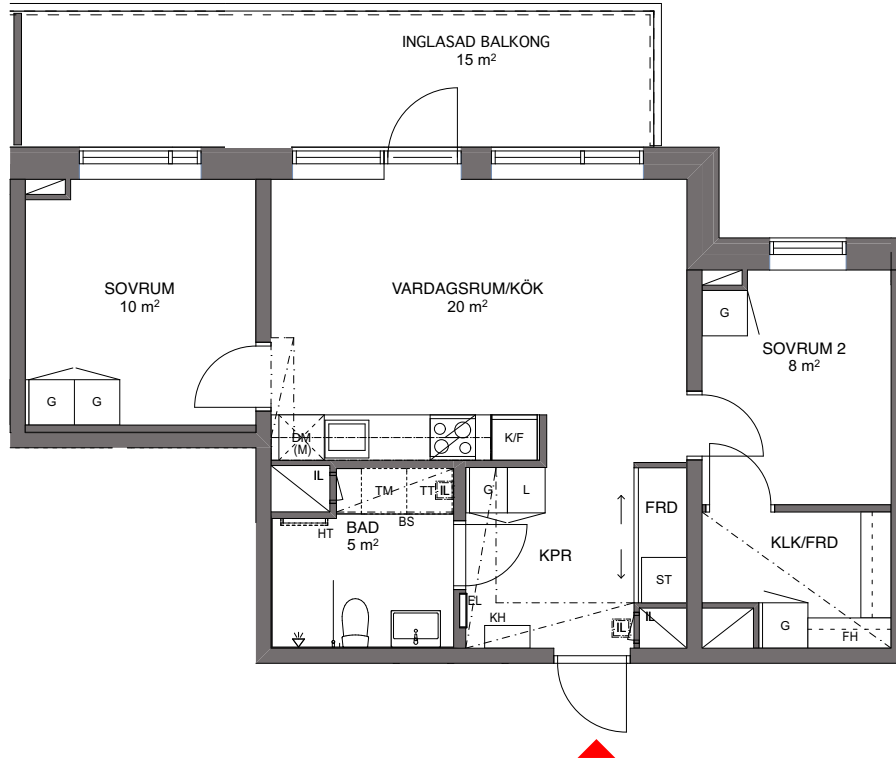

Skala 1:100, 1 cm = 1 meter

K/F KYL/FRYS	G GARDEROB	TM TVÄTTMASKIN	SCHAKT
M/U MIKROVÅGS- OCH INBYGGNADSUGN*	L LINNESKÅP	TT TORKTUMLARE	RH RUMSHÖJD 2,5 m
SPISHÄLL	ST STÅDSKÅP	BS BÄNKSIVA OVAN TM/TT	UNDERTAK (LÄGRE RUMSHÖJD)
DM DISKMASKIN	KH KAPPHYLLA	DUSCHPLATS	H FÖNSTERHÖJD / VÄGGHÖJD
(M) PLATS FÖR MIKROVÅGSUGN	FH FÖRRÅDSHYLLA MED KLÄDSTÅNG	DUSCHVÄGG	FRD FÖRRÅD I LÄGENHET
	EL EL- OCH MEDIACENTRAL	HT PLATS FÖR HANDDUKSTORK, TILLVAL	BH ANGER BRÖSTNINGSHÖJD
	SKÅPHÖJD 2,38 m		BRÖSTNINGSHÖJD 0,7m DÄR ANNAT EJ ANGES
			IL INSPEKTIONSLUCKA

* OBS:
INBYGGNADSUGN SITTER UNDER
HÄLLEN OM ANNAT INTE ANGES.

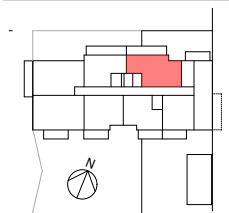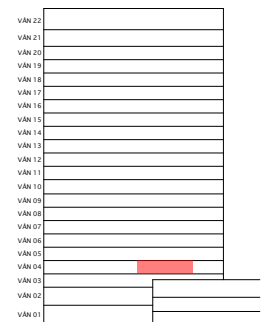

ARKITEKTER ENGSTRAND OCH SPEEK AB

LÄGENHETSBEKRIJVNING DATUM 2016-08-10

REV. 2017-09-04

RÄTT TILL ÄNDRINGAR FÖRBEHÅLLES

AREOR UPPMÄTTA ENLIGT SS 02 10 53

YTANGIVELSER ÄR PRELIMINÄRA

PEAB
NORDENS SAMHÄLLSBYGGARE