


# Ett rum och kök, 43m<sup>2</sup>

ARENASTADEN HUS E

VÅNING 04



LÄGENHET E-1302

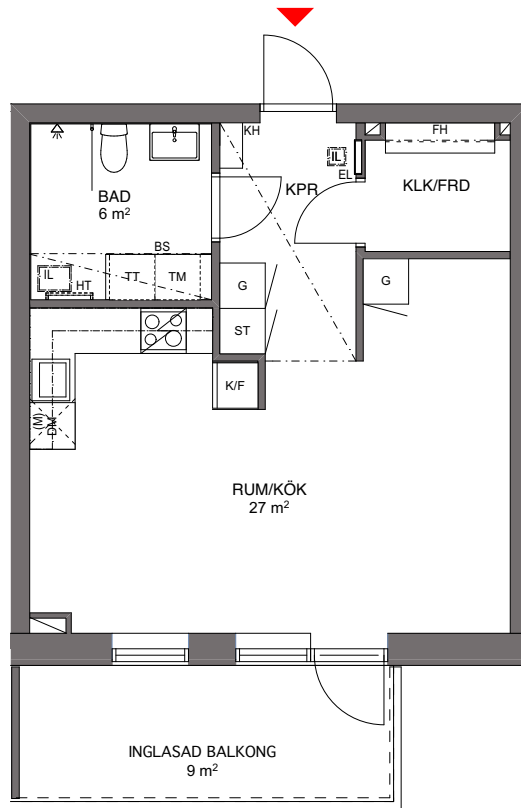

Skala 1:100, 1 cm = 1 meter

KYL/FRYS	GARDEROB	TVÄTTMASKIN	SCHAKT
MIKROVÅGS- OCH INBYGGNADSUGN*	LINNESKÅP	TORKTUMLARE	RUMSHÖJD 2,5 m
SPISHÄLL	STÄDSKÅP	BÄNKSKIVA OVAN TM/TT	UNDERTAK (LÄGRE RUMSHÖJD)
DISKMASKIN	KAPPHYLLA	DUSCHPLATS	FÖNSTERHÖJD / VÄGGHÖJD
PLATS FÖR MIKROVÅGSUGN	FÖRRÅDSHYLLA MED KLÄDSTÅNG	DUSCHVÄGG	FÖRRÅD I LÄGENHET
	EL- OCH MEDIACENTRAL	PLATS FÖR HANDDUKSTORK, TILLVAL	ANGER BRÖSTNINGSHÖJD
	SKÅPHÖJD 2,38 m		BRÖSTNINGSHÖJD 0,7m DÄR ANNAT EJ ANGES
			INSPEKTIONSLUCKA

\* OBS:  
INBYGGNADSUGN SITTER UNDER HÄLLEN OM ANNAT INTE ANGES.

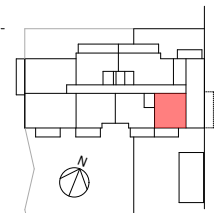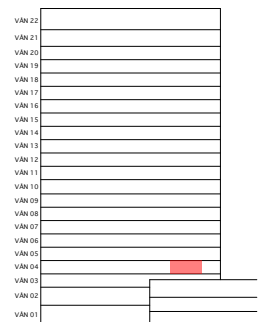

ARKITEKTER ENGSTRAND OCH SPEEK AB

LÄGENHETSBEKRIJVNING DATUM 2016-08-10

REV. 2017-09-04

RÄTT TILL ÄNDRINGAR FÖRBEHÅLLES

AREOR UPMÄTTA ENLIGT SS 02 10 53

YTANGIVELSER ÄR PRELIMINÄRA

**PEAB**  
NORDENS SAMHÄLLSBYGGARE