


# Två rum och kök, 44m<sup>2</sup>

ARENASTADEN HUS E

VÅNING 04 - 10 OCH 12 - 20



LÄGENHET E-1303, E-1404, E-1504, E-1604, E-1704, E-1804, E-1904, E-2104, E-2204, E-2304, E-2404, E-2504, E-2604, E-2704, E-2804, E-2904

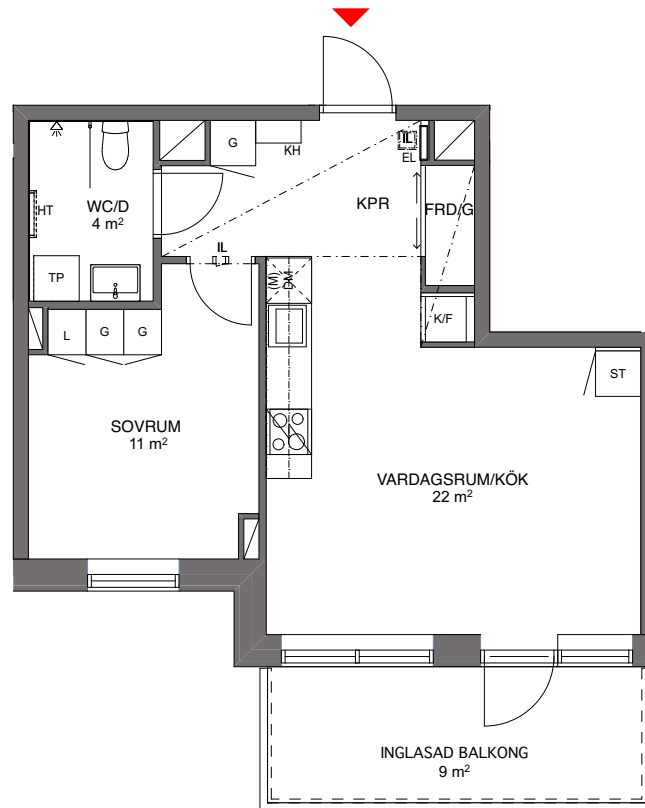

Skala 1:100, 1 cm = 1 meter

K	KYLSKÅP	G	GARDEROB	TM	TVÄTTMASKIN	SCHAKT	
F	FRYSSKÅP	L	LINNESKÅP	TT	TORKTUMLARE	RH	RUMSHÖJD 2,5 m
K/F	KYL/FRYS	ST	STÅDSKÅP	TP	TVÄTTPELARE (TM + TT)	UNDERTAK (LÄGRE RUMSHÖJD)	
M/U	MIKROVÅGS- OCH INBYGGNADSUGN*	KH	KAPPHYLLA	BS	BÄNKSKIVA OVAN TM/TT	H	FÖNSTERHÖJD / VÄGGHÖJD
SPISHÄLL		FH	FÖRRÅDSHYLLA MED KLÅDSTÅNG	DUSCHPLATS		FRD	FÖRRÅD I LÄGENHET
DM	DISKMASKIN	EL	EL- OCH MEDIACENTRAL	DUSCHVÄGG		BH	ANGER BRÖSTNINGSHÖJD
(M)	PLATS FÖR MIKROVÅGSUGN		SKÅPHÖJD 2,38 m	HT	PLATS FÖR HANDDUKSTORK, TILLVAL		BRÖSTNINGSHÖJD 0,7 m DÄR ANNAT EJ ANGES
						IL	INSPEKTIONSLUCKA

\* OBS: INBYGGNADSUGN SITTER UNDER HÄLLEN OM ANNAT INTE ANGES.

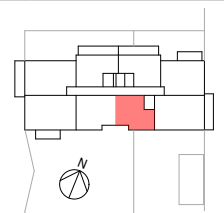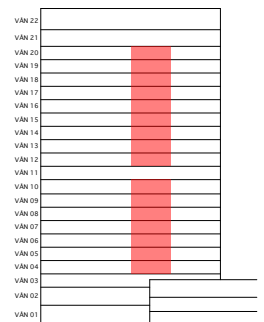

ARKITEKTER ENGSTRAND OCH SPEEK AB

LÄGENHETSBEKRIVNING DATUM 2016-08-10

REV. 2017-09-04

RÄTT TILL ÄNDRINGAR FÖRBEHÅLLES

AREOR UPPMÄTTA ENLIGT SS 02 10 53

YTANGIVELSER ÄR PRELIMINÄRA

**PEAB**  
NORDENS SAMHÄLLSBYGGARE