


# Två rum och kök, 57m<sup>2</sup>

ARENASTADEN HUS E

VÅNING 05 - 10 OCH 12 - 20



LÄGENHET E-1402, E-1502, E-1602, E-1702, E-1802, E-1902, E-2102,  
E-2202, E-2302, E-2402, E-2502, E-2602, E-2702, E-2802, E-2902

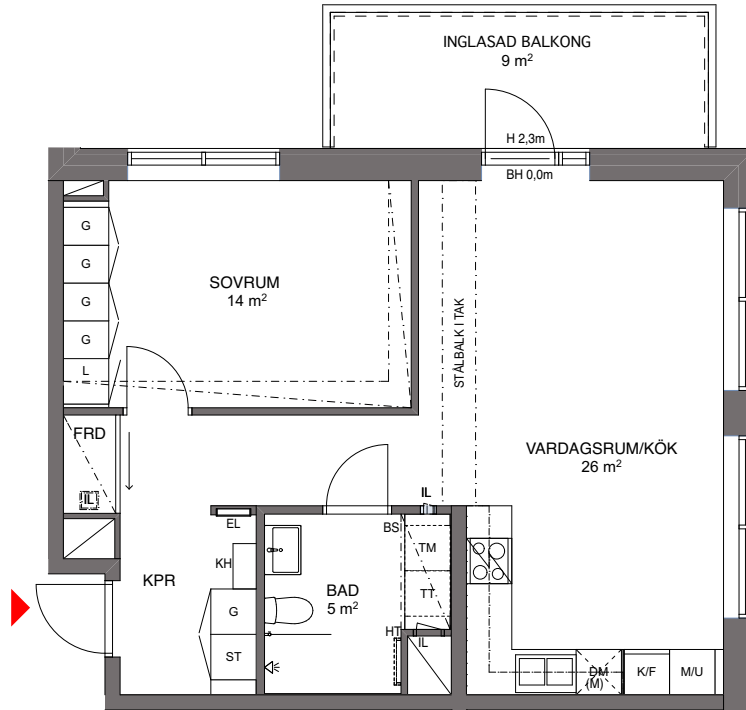

Skala 1:100, 1 cm = 1 meter

K/F KYL/FRYS	G GARDEROB	TM TVÄTTMASKIN	SCHAKT
M/U MIKROVÅGS- OCH INBYGGNADSUGN*	L LINNESKÅP	TT TORKTUMLARE	RH RUMSHÖJD 2,5 m
SPISHÄLL	ST STÅDSKÅP	BS BÄNKSIVA OVAN TM/TT	UNDERTAK (LÄGRE RUMSHÖJD)
DM DISKMASKIN	KH KAPPHYLLA	DUSCHPLATS	H FÖNSTERHÖJD / VÄGGHÖJD
(M) PLATS FÖR MIKROVÅGSUGN	FH FÖRRÅDSHYLLA MED KLÄDSTÅNG	DUSCHVÄGG	FRD FÖRRÅD I LÄGENHET
	EL EL- OCH MEDIACENTRAL	HT PLATS FÖR HANDDUKSTORK, TILLVAL	BH ANGER BRÖSTNINGSHÖJD
	SKÅPHÖJD 2,38 m		BRÖSTNINGSHÖJD 0,7 m DÅR ANNAT EJ ANGES
			IL INSPEKTIONSLUCKA

\* OBS:  
INBYGGNADSUGN SITTER UNDER HÄLLEN OM ANNAT INTE ANGES.

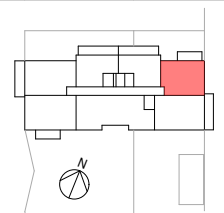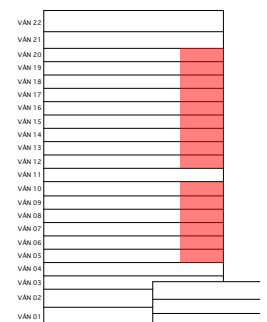

ARKITEKTER ENGSTRAND OCH SPEEK AB

LÄGENHETSBEKRIVNING DATUM 2016-08-10

REV. 2017-09-04

RÄTT TILL ÄNDRINGAR FÖRBEHÅLLES

AREOR UPPMÄTTA ENLIGT SS 02 10 53

YTANGIVELSER ÄR PRELIMINÄRA

**PEAB**  
NORDENS SAMHÄLLSBYGGARE