


Tre rum och kök, 67m²

ARENASTADEN HUS E

VÅNING 05 - 10 OCH 12 - 20

LÄGENHET E-1403, E-1503, E-1603, E-1703, E-1803, E-1903, E-2103, E-2203, E-2303, E-2403, E-2503, E-2603, E-2703, E-2803, E-2903

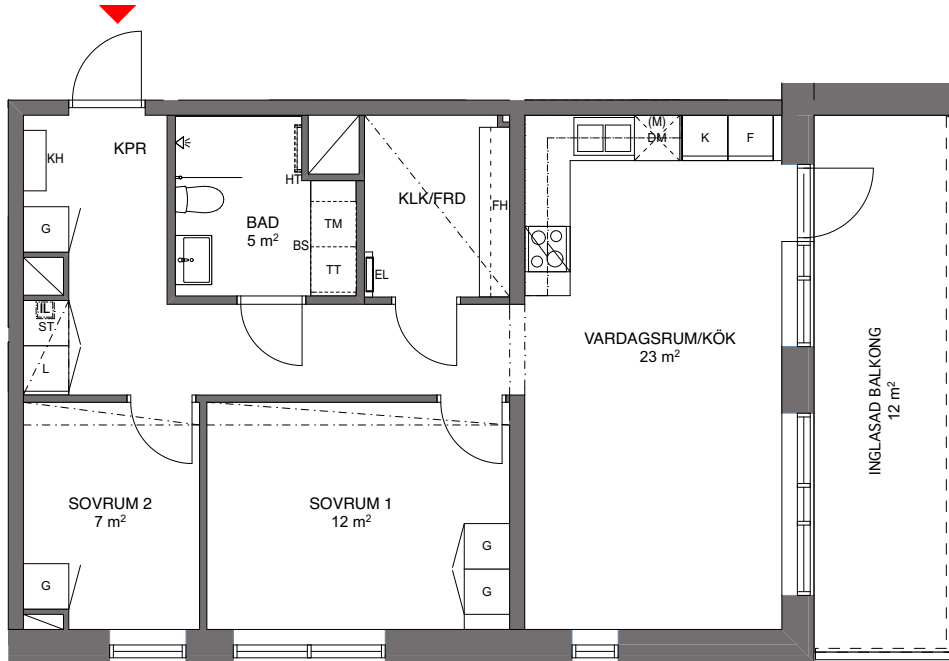

Skala 1:100, 1 cm = 1 meter

K	KYLSKÅP	G	GARDEROB	TM	TVÄTTMASKIN		SCHAKT	
F	FRYSSKÅP	L	LINNESKÅP	TT	TORKTUMLARE		RUMSHÖJD 2,5 m	
K/F	KYL/FRYS	ST	STÅDSKÅP	TP	TVÄTTPELARE (TM + TT)		UNDERTAK (LÄGRE RUMSHÖJD)	
M/U	MIKROVÅGS- OCH INBYGGNADSUGN*	KH	KAPPHYLLA	BS	BÄNKSKIVA OVAN TM/TT	H	FÖNSTERHÖJD / VÄGGHÖJD	
	SPISHÄLL	FH	FÖRRÅDSHYLLA MED KLÄDSTÅNG		DUSCHPLATS	FRD	FÖRRÅD I LÄGENHET	
	DISKMASKIN	EL	EL- OCH MEDIACENTRAL		DUSCHVÄGG	BH	ANGER BRÖSTNINGSHÖJD	
(M)	PLATS FÖR MIKROVÅGSUGN	SKÅPHÖJD 2,38 m			PLATS FÖR HANDDUKSTORK, TILLVAL	BRÖSTNINGSHÖJD 0,7 m DÅR ANNAT EJ ANGES		
* OBS: INBYGGNADSUGN SITTER UNDER HÄLLEN OM ANNAT INTE ANGES.								
IL INSPEKTIONSLUCKA								

ARKITEKTER ENGSTRAND OCH SPEEK AB

LÄGENHETSBEKRIVNING DATUM 2016-08-10

REV. 2017-09-04

RÄTT TILL ÄNDRINGAR FÖRBEHÅLLES

AREOR UPMÄTTA ENLIGT SS 02 10 53

YTANGIVELSER ÄR PRELIMINÄRA

PEAB
NORDENS SAMHÄLLSBYGGARE