
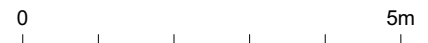


Två rum och kök, 43m²

ARENASTADEN HUS E

VÅNING 05 - 10 OCH 12 - 20

LÄGENHET E-1401, E-1501, E-1601, E-1701, E-1801, E-1901, E-2101,
E-2201, E-2301, E-2401, E-2501, E-2601, E-2701, E-2801, E-2901

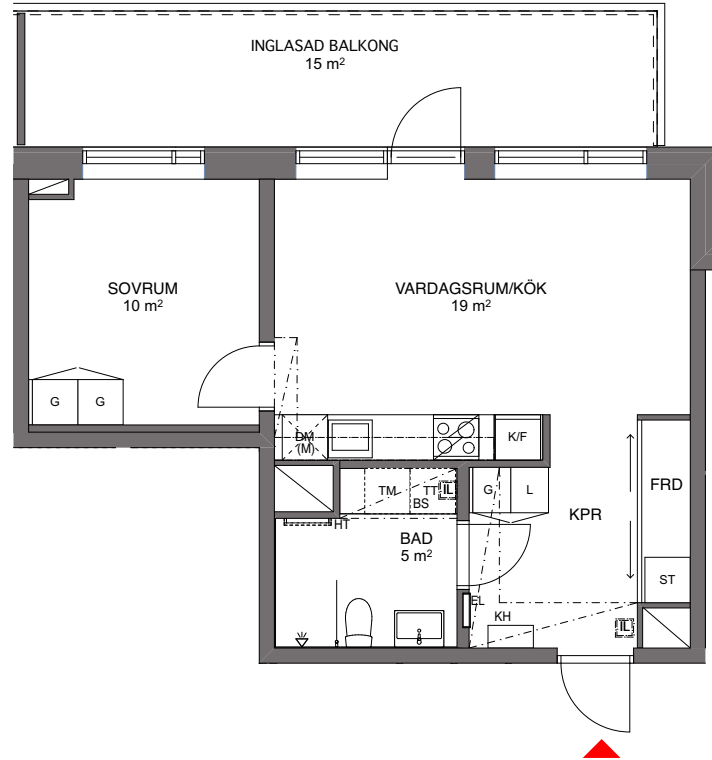

Skala 1:100, 1 cm = 1 meter

K	KYLSKÅP	G	GARDEROB	TM	TVÄTTMASKIN		SCHAKT	
F	FRYSSKÅP	L	LINNESKÅP	TT	TORKTUMLARE		RUMSHÖJD 2,5 m	
K/F	KYL/FRYS	ST	STÄDSKÅP	TP	TVÄTTPELARE (TM + TT)		UNDERTAK (LÄGRE RUMSHÖJD)	
M/U	MIKROVÅGS- OCH INBYGGNADSUGN*	KH	KAPPHYLLA	BS	BÄNKSKIVA OVAN TM/TT	H	FÖNSTERHÖJD / VÄGGHÖJD	
	SPISHÄLL	FH	FÖRRADSHYLLA MED KLÄDSTÄNG		DUSCHPLATS	FRD	FÖRRÅD I LÄGENHET	
DM	DISKMASKIN	EL	EL- OCH MEDIACENTRAL		DUSCHVÄGG	BH	ANGER BRÖSTNINGSHÖJD	
(M)	PLATS FÖR MIKROVÅGSUGN		SKÅPHÖJD 2,38 m	HT	PLATS FÖR HANDDUKSTORK, TILLVAL		BRÖSTNINGSHÖJD 0,7 m DÅR ANNAT EJ ANGES	
						IL	INSPEKTIONSLUCKA	
<p>* OBS: INBYGGNADSUGN SITTER UNDER HÄLLEN OM ANNAT INTE ANGES.</p>								

ARKITEKTER ENGSTRAND OCH SPEEK AB

LÄGENHETSBEKRIVNING DATUM 2016-08-10

REV. 2017-09-04

RÄTT TILL ÄNDRINGAR FÖRBEHÅLLES

AREOR UPMÄTTA ENLIGT SS 02 10 53

YTANGIVELSER ÄR PRELIMINÄRA

PEAB
NORDENS SAMHÄLLSBYGGARE