


# Två rum och kök, 57m<sup>2</sup>

ARENASTADEN HUS E

VÅNING 11



LÄGENHET E-2002

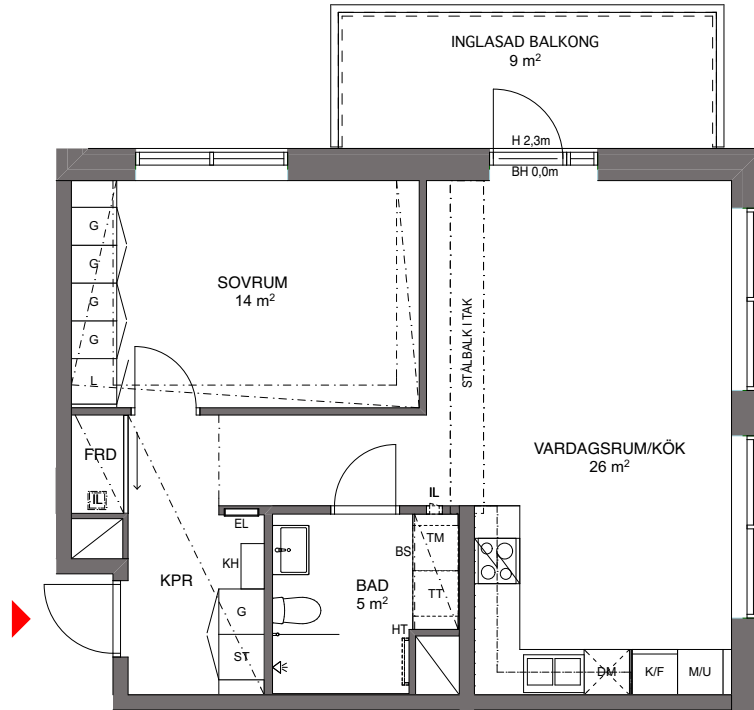

Skala 1:100, 1 cm = 1 meter

K	KYLSKÅP	G	GARDEROB	TM	TVÄTTMASKIN		SCHAKT
F	FRYSSKÅP	L	LINNESKÅP	TT	TORKTUMLARE		RUMSHÖJD 2,7 m
K/F	KYL/FRYS	ST	STÅDSKÅP	BS	BÄNKSKIVA OVAN TM/TT		UNDERTAK (LÄGRE RUMSHÖJD)
M/U	MIKROVÅGS- OCH INBYGGNADSUGN*	KH	KAPPHYLLA		DUSCHPLATS	H	FÖNSTERHÖJD / VÄGGHÖJD
	SPISHÄLL	FH	FÖRRÅDSHYLLA MED KLÅDSTÅNG		DUSCHVÄGG	FRD	FÖRRÅD I LÄGENHET
DM	DISKMASKIN	EL	EL- OCH MEDIACENTRAL	HT	PLATS FÖR HANDDUKSTORK, TILLVAL	BH	ANGER BRÖSTNINGSHÖJD
(M)	PLATS FÖR MIKROVÅGSUGN		SKÅPHÖJD 2,38 m				BRÖSTNINGSHÖJD 0,7 m DÄR ANNAT EJ ANGES
						IL	INSPEKTIONSLUCKA

\* OBS:  
INBYGGNADSUGN SITTER UNDER  
HÄLLEN OM ANNAT INTE ANGES.

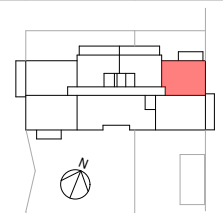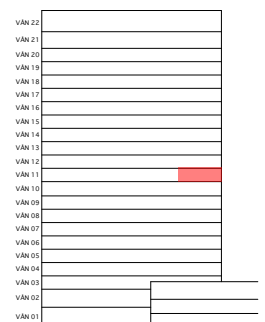

ARKITEKTER ENGSTRAND OCH SPEEK AB

LÄGENHETSBEKRIJVNING DATUM 2016-08-10

REV. 2017-09-04

RÄTT TILL ÄNDRINGAR FÖRBEHÅLLES

AREOR UPPMÄTTA ENLIGT SS 02 10 53

YTANGIVELSER ÄR PRELIMINÄRA

**PEAB**  
NORDENS SAMHÄLLSBYGGARE