


Två rum och kök, 49m²

ARENASTADEN HUS E

VÅNING 04 - 10 OCH 12 - 20

LÄGENHET E-1304, E-1405, E-1505, E-1605, E-1705, E-1805, E-1905, E-2105, E-2205, E-2305, E-2405, E-2505, E-2605, E-2705, E-2805, E-2905

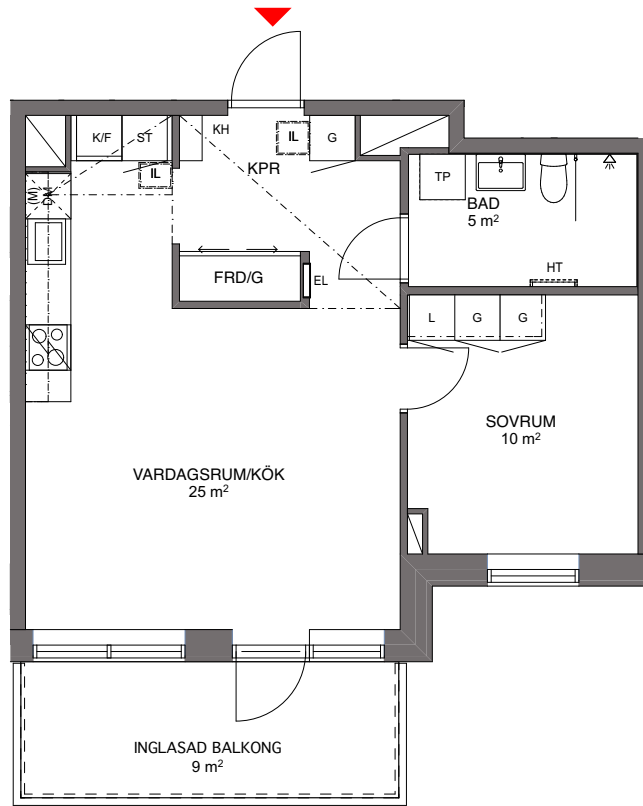

Skala 1:100, 1 cm = 1 meter

K KYLSKÅP	G GARDEROB	TM TVÄTTMASKIN	SCHAKT	
F FRYSSKÅP	L LINNESKÅP	TT TORKTUMLARE	RH RUMSHÖJD 2,5 m	
K/F KYL/FRYS	ST STÅDSKÅP	TP TVÄTTPELARE (TM + TT)	UNDERTAK (LÄGRE RUMSHÖJD)	
M/U MIKROVÅGS- OCH INBYGGNADSUGN*	KH KAPPHYLLA	BS BÄNKSKIVA OVAN TM/TT	H FÖNSTERHÖJD / VÄGGHÖJD	
SPISHÄLL	FH FÖRRÅDSHYLLA MED KLÅDSTÅNG	DUSCHPLATS	FRD FÖRRÅD I LÄGENHET	
DM DISKMASKIN	EL EL- OCH MEDIACENTRAL	DUSCHVÄGG	BH ANGER BRÖSTNINGSHÖJD	
(M) PLATS FÖR MIKROVÅGSUGN	SKÅPHÖJD 2,38 m	HT PLATS FÖR HANDDUKSTORK, TILLVAL	BRÖSTNINGSHÖJD 0,7 m DÅR ANNAT EJ ANGES	
* OBS: INBYGGNADSUGN SITTER UNDER HÄLLEN OM ANNAT INTE ANGES.			IL INSPEKTIONSLUCKA	

ARKITEKTER ENGSTRAND OCH SPEEK AB

LÄGENHETSBEKRIVNING DATUM 2016-08-10

REV. 2017-09-04

RÄTT TILL ÄNDRINGAR FÖRBEHÅLLES

AREOR UPMÄTTA ENLIGT SS 02 10 53

YTANGIVELSER ÄR PRELIMINÄRA

PEAB
NORDENS SAMHÄLLSBYGGARE