
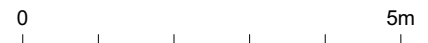


Två rum och kök, 43m²

ARENASTADEN HUS E

VÅNING 04 - 09 OCH 11- 20



LÄGENHET E-1307, E-1408, E-1508, E-1608, E-1708, E-1808, E-1908, E-2108, E-2208, E-2308, E-2408, E-2508, E-2608, E-2708, E-2808, E-2908

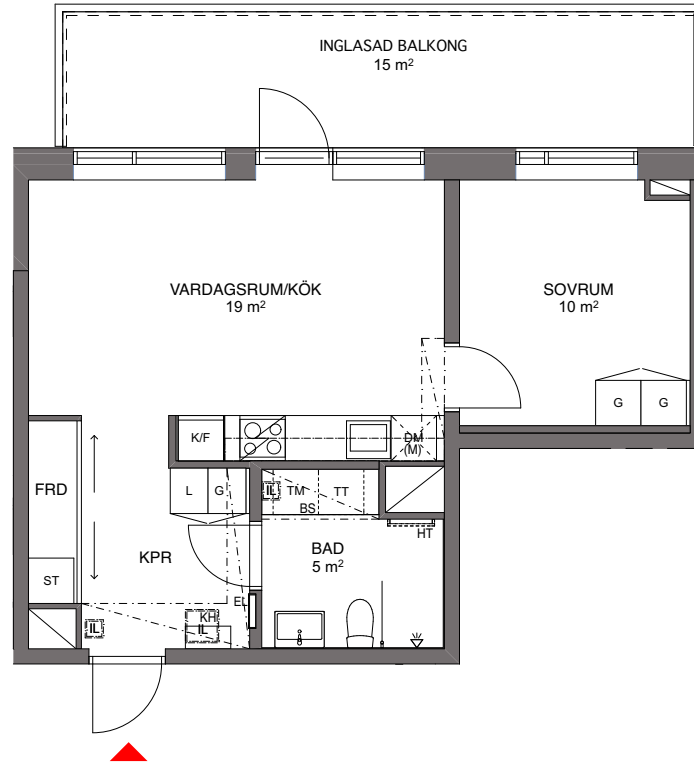

Skala 1:100, 1 cm = 1 meter

K	KYLSKÅP	G	GARDEROB	TM	TVÄTTMASKIN		SCHAKT
F	FRYSSKÅP	L	LINNESKÅP	TT	TORKTUMLARE		RUMSHÖJD 2,5 m
K/F	KYL/FRYS	ST	STÅDSKÅP	TP	TVÄTTPELARE (TM + TT)		UNDERTAK (LÄGRE RUMSHÖJD)
M/U	MIKROVÅGS- OCH INBYGGNADSUGN*	KH	KAPPHYLLA	BS	BÄNKSIVA OVAN TM/TT	H	FÖNSTERHÖJD / VÄGGHÖJD
	SPISHÄLL	FH	FÖRRÅDSHYLLA MED KLÄDSTÅNG		DUSCHPLATS	FRD	FÖRRÅD I LÄGENHET
DM	DISKMASKIN	EL	EL- OCH MEDIACENTRAL		DUSCHVÄGG	BH	ANGER BRÖSTNINGSHÖJD
(M)	PLATS FÖR MIKROVÅGSUGN		SKÅPHÖJD 2,38 m	HT	PLATS FÖR HANDDUKSTORK, TILLVAL		BRÖSTNINGSHÖJD 0,7 m DÄR ANNAT EJ ANGES
						IL	INSPEKTIONSLUCKA

* OBS: INBYGGNADSUGN SITTER UNDER HÄLLEN OM ANNAT INTE ANGES.

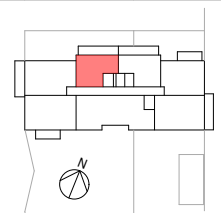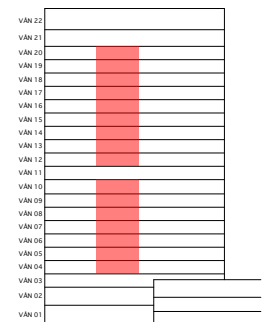

ARKITEKTER ENGSTRAND OCH SPEEK AB

LÄGENHETSBEKRIJVNING DATUM 2016-08-10

REV. 2017-09-04

RÄTT TILL ÄNDRINGAR FÖRBEHÅLLES

AREOR UPPMÄTTA ENLIGT SS 02 10 53

YTANGIVELSER ÄR PRELIMINÄRA

PEAB
NORDENS SAMHÄLLSBYGGARE