


Fyra rum och kök, 110m²

ARENASTADEN HUS E

VÅNING 22

LÄGENHET E-3101


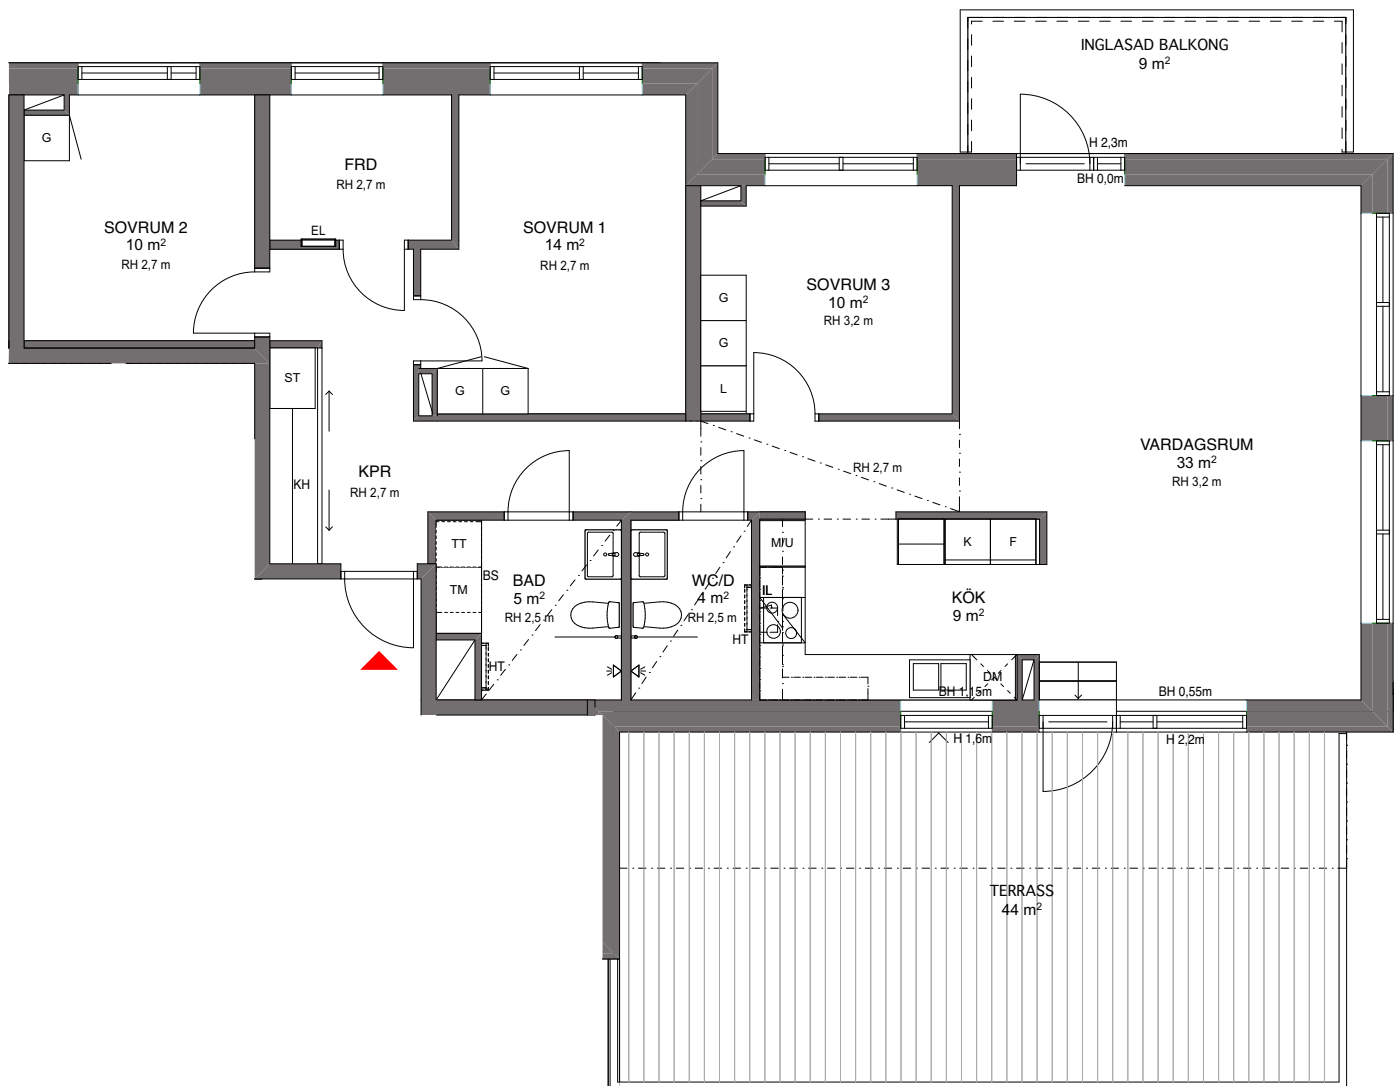


0 5m

Skala 1:100, 1 cm = 1 meter

K	KYLSKÅP	G	GARDEROB	TM	TVÄTTMASKIN	SCHAKT	
F	FRYSSKÅP	L	LINNESKÅP	TT	TORKTUMLARE	RH	RUMSHÖJD
M/U	MIKROVÅGS- OCH INBYGGNADSUGN*	ST	STÅDSKÅP	BS	BÄNKSKIVA OVAN TM/TT	UNDERTAK (LÄGRE RUMSHÖJD)	
SPISHÄLL		KH	KAPPHYLLA	DUSCHPLATS		H	FÖNSTERHÖJD / VÄGGHÖJD
DM	DISKMASKIN	EL	EL- OCH MEDIACENTRAL	DUSCHVÄGG		FRD	FÖRRÅD I LÄGENHET
			SKÅPHÖJD 2,38 m	HT	PLATS FÖR HANDDUKSTORK, TILLVAL	BH	ANGER BRÖSTNINGSHÖJD
							BRÖSTNINGSHÖJD 0,7m DÅR ANNAT EJ ANGES
						IL	INSPEKTIONSLUCKA

* OBS: INBYGGNADSUGN SITTER UNDER HÄLLEN OM ANNAT INTE ANGES.

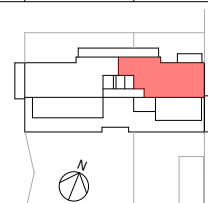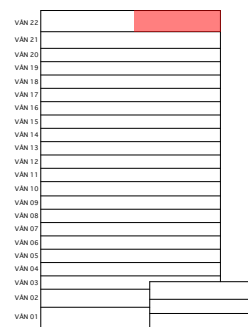

ARKITEKTER ENGSTRAND OCH SPEEK AB

LÄGENHETSBEKRIVNING DATUM FK 2016-08-10

REV. 2017-09-04

RÄTT TILL ÄNDRINGAR FÖRBEHÅLLES

AREOR UPPMÄTTA ENLIGT SS 02 10 53

YTANGIVELSER ÄR PRELIMINÄRA

PEAB
NORDENS SAMHÄLLSBYGGARE