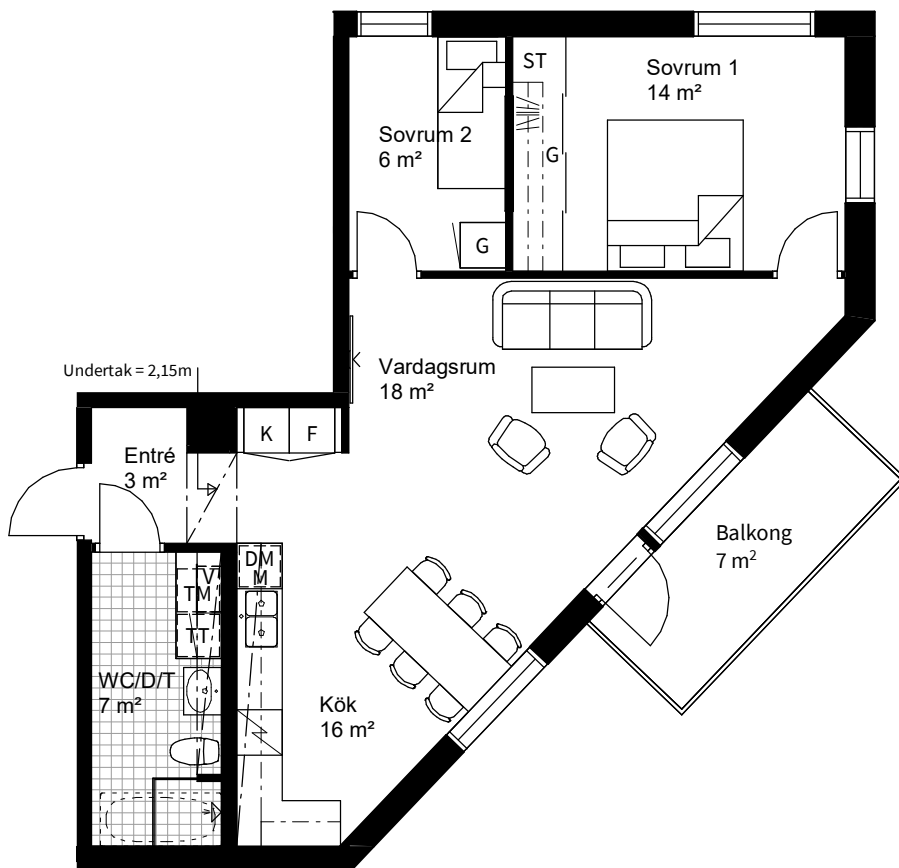
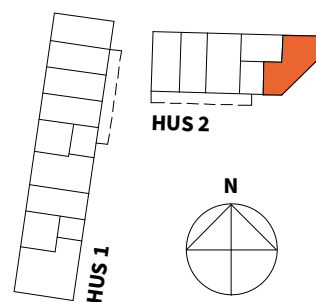
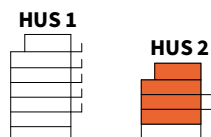


3
ROK

HUS	PLAN	STORLEK	LÄGENHET
2	2-5	66 m ²	F1103, F1205, F1305, F1403, Alt A

**Alternativ A**

Lägenheten har externt förråd i trapphus i hus 2.

**K** KYLSKÅP**F** FRYS**K/F** KYL/FRYS

HÄLL

DM DISKMASKIN**M** MICROVÅGSUGN I ÖVERSKÅP**M/U** MIKROVÅGS- OCH INBYGGNAD SUGN**U/M** KOMBINERAD UGN/MIKROVÅGSUGN**G** GARDEROB**ST** STÄDSKÅP**TM** TVÄTTMASKIN**TT** TORKTUMLARE**KM** KOMBIMASKIN**HT** HANDUKSTORK**V** VENTILATIONSAGGREGAT**FRD** LÄGENHETSFÖRRÅD**KFRD** KALLFÖRRÅD**KLK** KLÄDKAMMARE**P** PLANTERINGSLÅDA**WC/D** WC MED DUSCH**WC/D/T** WC MED DUSCH OCH TVÄTT**BH** BRÖSTNINGSHÖJD FÖNSTER = 0,8 M OM INTE ANNAT ANGES**TH** TAKHÖJD = CA. 2,47 M OM INTE ANNAT ANGES

UNDERTAK = CA. 2,20 M OM INTE ANNAT ANGES

Datum: 2020-09-11

Rätt till ändringar förbehålles
Arkitekt: Panorama ArkitekterAreor uppmätta enligt SS 02 10 53
Ytangivelser och rumshöjder är preliminära

0 5m

Skala 1:100, 1 cm = 1 meter (A4)