



2
ROK

Hus	Våning	Storlek	Lägenhet
B	1	ca 56 m ²	B1002

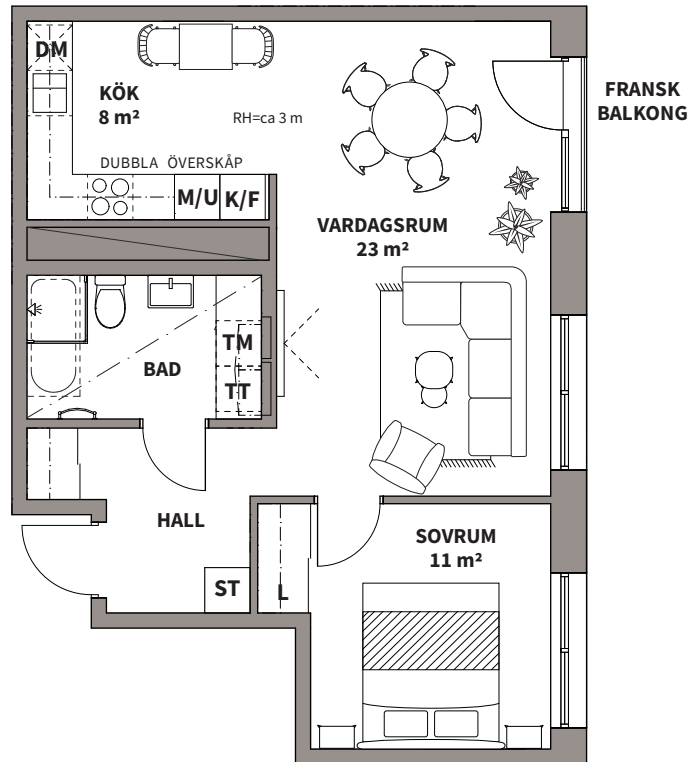

Välplanerat och hemtrevligt med vyer mot torrdockan och Klaffbron. Öppna dörren till den franska balkongen och njut av frisk havsbris.

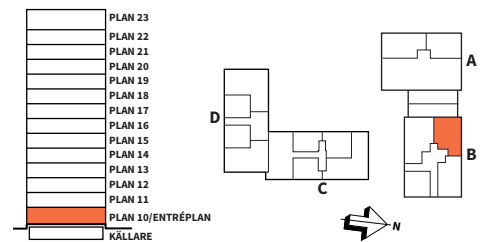

K	KYLSKÅP
F	FRYS
K/F	KYL/FRYS
	HÄLL
DM	DISKMASKIN

M/U	HÖGSKÅP MED UGN/ MIKROVÅGSUGN
M/U	KOMBINERAD UGN/ MIKROVÅGSUGN
M	MIKROVÅGSUGN I ÖVERSKÅP
U	UGN UNDER HÄLL
ST	STÄD

G	GARDEROB
TM	TVÄTTMASKIN
TT	TORKTUMLARE
KM	KOMBIMASKIN

	NEDBYGGT UNDERTAK (REDUCERAD RUMSHÖJD)
F	VÄGG/DÖRR/INREDNING SOM ÄR FRÅNVAL
RH	RUMSHÖJD = 2,50 m OM EJ ANNAT ANGES
	BADKAR TILLVAL
	HANDDUKSTORK TILLVAL

Lägenhetsbeskrivning
datum FK 2021-11-29

Rätt till ändringar förbehålles

Areor uppmätta enligt SS 02 10 53
Ytangelser är preliminära

0 5 m
Skala 1:100, 1 cm = 1 m