



2  
ROK

Hus	Våning	Storlek	Lägenhet
B	1	ca 44 m <sup>2</sup>	B1005

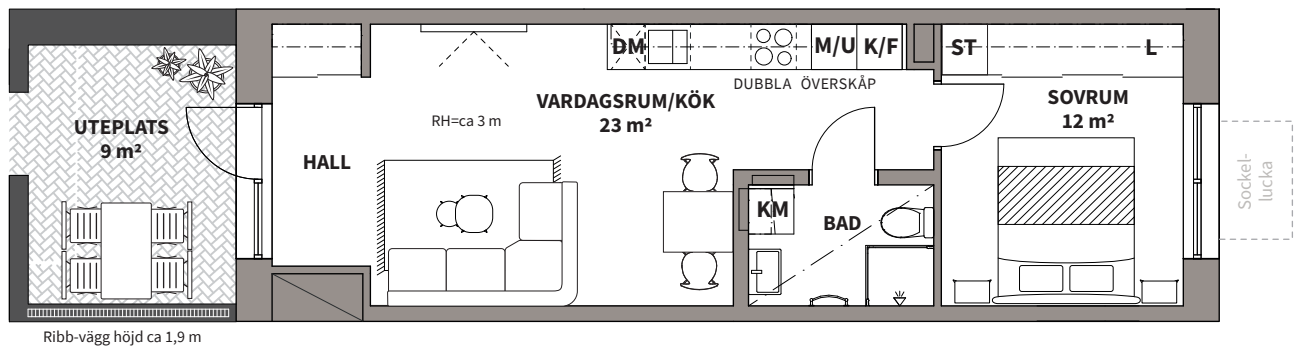

Genomgående och kvadratsmart två  
med egen entré och uteplats på gården.  
Här bor du urbant med goda utsikter.

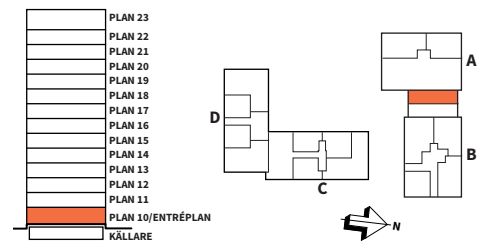

<b>K</b> KYLSKÅP	<b>M/U</b> HÖGSKÅP MED UGN/ MIKROVÅGSUGN	<b>G</b> GARDEROB	NEDBYGGT UNDERTAK (REDUCERAD RUMSHÖJD)
<b>F</b> FRYS	<b>M/U</b> KOMBINERAD UGN/ MIKROVÅGSUGN	<b>TM</b> TVÄTTMASKIN	<b>F</b> VÄGG/DÖRR/INREDNING SOM ÄR FRÅNVAL
<b>K/F</b> KYL/FRYS	<b>M</b> MIKROVÅGSUGN I ÖVERSKÅP	<b>TT</b> TORKTUMLARE	<b>RH</b> RUMSHÖJD = 2,50 m OM EJ ANNAT ANGES
HÄLL	<b>U</b> UGN UNDER HÄLL	<b>KM</b> KOMBIMASKIN	BADKAR TILLVAL
<b>DM</b> DISKMASKIN	<b>ST</b> STÄD		HANDDUKSTORK TILLVAL

Lägenhetsbeskrivning  
datum FK 2021-11-29

Rätt till ändringar förbehålles

Areor uppmätta enligt SS 02 10 53  
Ytangivelser är preliminära

0 5 m

Skala 1:100, 1 cm = 1 m