
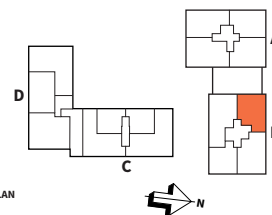
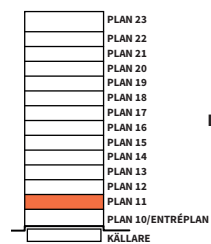


2  
ROK

Hus	Våning	Storlek	Lägenhet
B	2	ca 56 m <sup>2</sup>	B1102

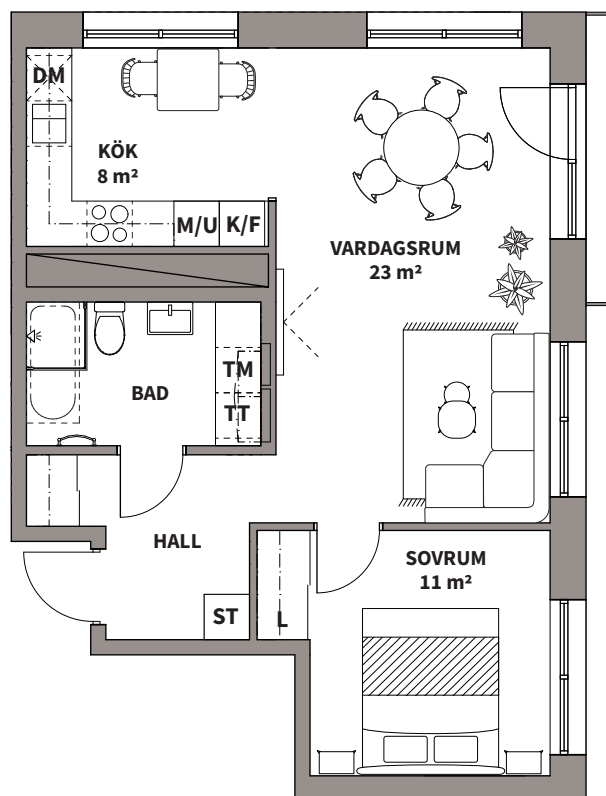

<b>K</b>	KYLSKÅP
<b>F</b>	FRYS
<b>K/F</b>	KYL/FRYS
	HÄLL
<b>DM</b>	DISKMASKIN

<b>M/U</b>	HÖGSKÅP MED UGN/ MIKROVÅGSUGN
<b>M/U</b>	KOMBINERAD UGN/ MIKROVÅGSUGN
<b>M</b>	MIKROVÅGSUGN I ÖVERSKÅP
<b>U</b>	UGN UNDER HÄLL
<b>ST</b>	STÄD

<b>G</b>	GARDEROB
<b>TM</b>	TVÄTTMASKIN
<b>TT</b>	TORKTUMLARE
<b>KM</b>	KOMBIMASKIN

	NEDBYGGT UNDERTAK (REDUCERAD RUMSHÖJD)
<b>F</b>	VÄGG/DÖRR/INREDNING SOM ÄR FRÅNVAL
<b>RH</b>	RUMSHÖJD = 2,50 m OM EJ ANNAT ANGES
	BADKAR TILLVAL
	HANDDUKSTORK TILLVAL

Lägenhetsbeskrivning  
datum FK 2021-11-29

Rätt till ändringar förbehålles

Areor uppmätta enligt SS 02 10 53  
Ytangelser är preliminära

0 5 m

Skala 1:100, 1 cm = 1 m