
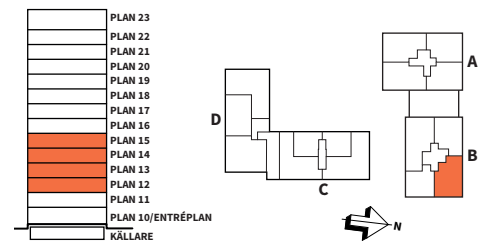


3  
ROK

Hus	Våning	Storlek	Lägenhet
B	3-6	ca 61 m <sup>2</sup>	B1203, B1303, B1403, B1503

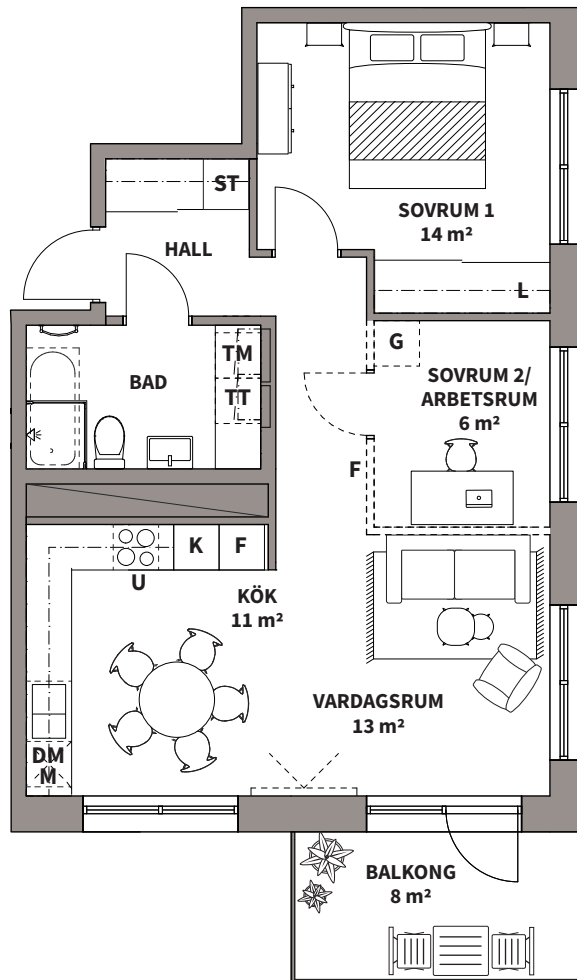

<b>K</b>	KYLSKÅP
<b>F</b>	FRYS
<b>K/F</b>	KYL/FRYS
	HÄLL
<b>DM</b>	DISKMASKIN

<b>M/U</b>	HÖGSKÅP MED UGN/ MIKROVÅGSUGN
<b>M/U</b>	KOMBINERAD UGN/ MIKROVÅGSUGN
<b>M</b>	MIKROVÅGSUGN I ÖVERSKÅP
<b>U</b>	UGN UNDER HÄLL
<b>ST</b>	STÄD

<b>G</b>	GARDEROB
<b>TM</b>	TVÄTTMASKIN
<b>TT</b>	TORKTUMLARE
<b>KM</b>	KOMBIMASKIN

NEDBYGGT UNDERTAK  
(REDUCERAD RUMSHÖJD)

**F** VÄGG/DÖRR/INREDNING  
SOM ÄR FRÅNVAL

**RH** RUMSHÖJD = 2,50 m  
OM EJ ANNAT ANGES

BADKAR TILLVAL

HANDDUKSTORK TILLVAL

Lägenhetsbeskrivning  
datum FK 2021-11-29

Rätt till ändringar förbehålles

Areor uppmätta enligt SS 02 10 53  
Ytangelviser är preliminära

0 5 m

Skala 1:100, 1 cm = 1 m