



2
ROK

Hus	Våning	Storlek	Lägenhet
B	3-6	ca 45 m ²	B1204, B1304, B1404, B1504

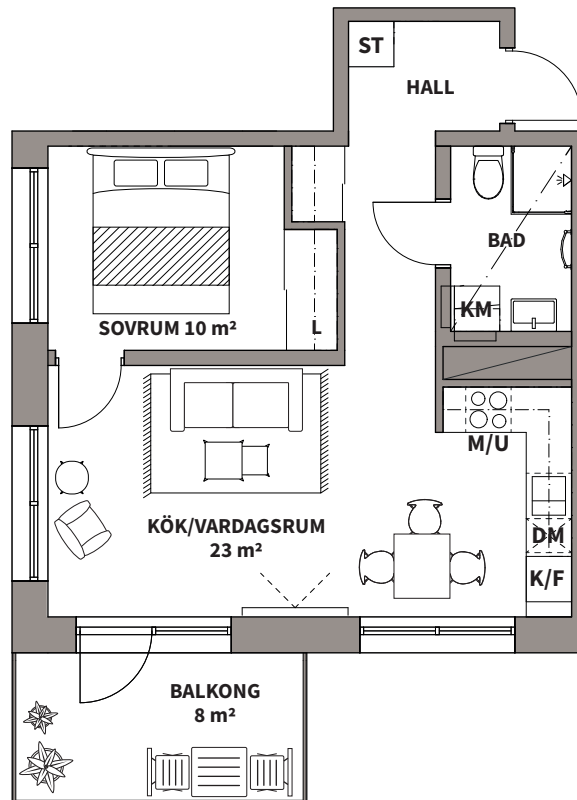

Här bor du i en ljus bostad med öppen planlösning mellan kök och vardagsrum, stort sovrum och balkong mot vattnet.

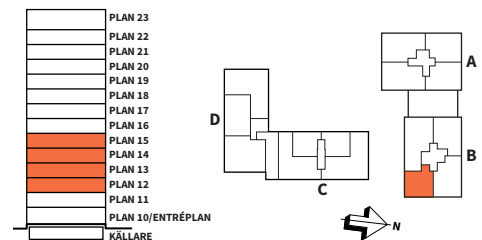

K KYLSKÅP	M/U HÖGSKÅP MED UGN/ MIKROVÅGSUGN	G GARDEROB	NEDBYGGT UNDERTAK (REDUCERAD RUMSHÖJD)
F FRYS	M/U KOMBINERAD UGN/ MIKROVÅGSUGN	TM TVÄTTMASKIN	F VÄGG/DÖRR/INREDNING SOM ÄR FRÅNVAL
K/F KYL/FRYS	M MIKROVÅGSUGN I ÖVERSKÅP	TT TORKTUMLARE	RH RUMSHÖJD = 2,50 m OM EJ ANNAT ANGES
HÄLL	U UGN UNDER HÄLL	KM KOMBIMASKIN	BADKAR TILLVAL
DM DISKMASKIN	ST STÄD		HANDDUKSTORK TILLVAL

Lägenhetsbeskrivning
datum FK 2021-11-29

Rätt till ändringar förbehålles

Areor uppmätta enligt SS 02 10 53
Ytangivelser är preliminära

0 5 m

Skala 1:100, 1 cm = 1 m