



3
ROK

Hus	Våning	Storlek	Lägenhet
B	7-13	ca 75 m ²	B1601, B1701, B1801, B1901, B2001, B2101, B2201

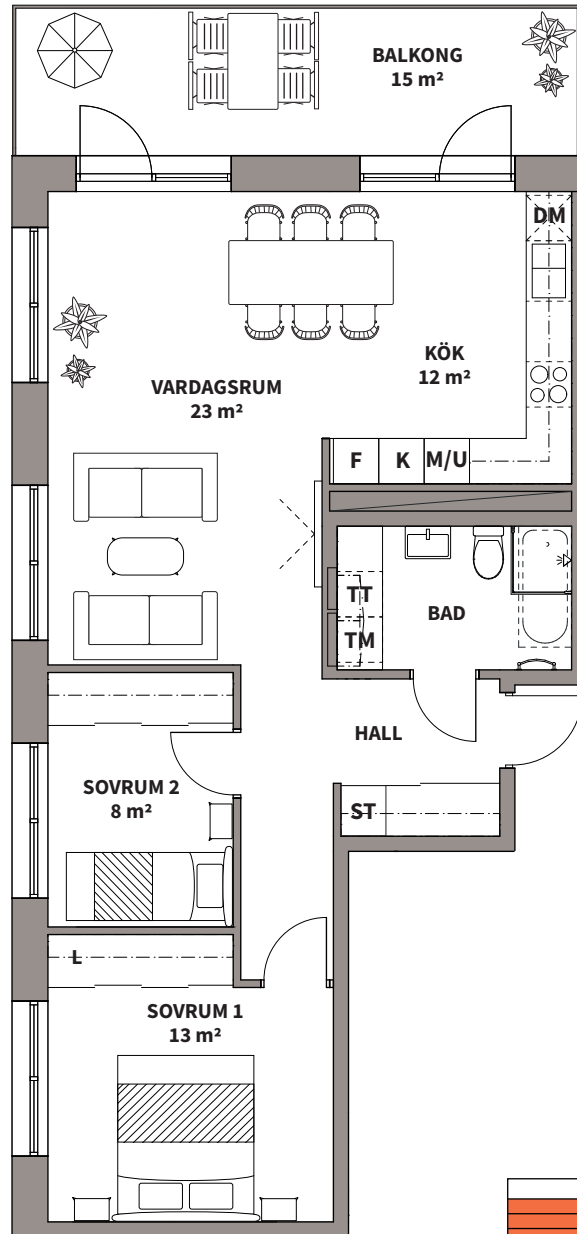

Välplanerad bostad med sovrummen avskilt i ena änden och de sociala ytorna i den andra. Underbara sociala ytor med dubbla dörrar ut mot den stora balkongen.

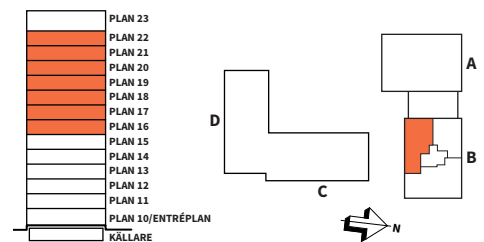

0 5 m
Skala 1:100, 1 cm= 1 m

Lägenhetsbeskrivning
datum FK 2021-11-29

Rätt till ändringar förbehålles

Areor uppmätta enligt SS 02 10 53
Ytangivelser är preliminära

Se teckenförklaring
på nästa sida


3
ROK

Hus	Våning	Storlek	Lägenhet
B	7-13	ca 75 m ²	B1601, B1701, B1801, B1901, B2001, B2101, B2201

K KYLSKÅP

M/U HÖGSKÅP MED UGN/
MIKROVÅGSUGN

G GARDEROB

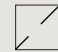 NEDBYGGT UNDERTAK
(REDUCERAD RUMSHÖJD)

F FRYS

M/U KOMBINERAD UGN/
MIKROVÅGSUGN

TM TVÄTTMASKIN

F VÄGG/DÖRR/INREDNING
SOM ÄR FRÅNVAL

K/F KYL/FRYS

M MIKROVÅGSUGN I
ÖVERSKÅP


TT TORKTUMLARE

RH RUMSHÖJD = 2,50 m
OM EJ ANNAT ANGES

 HÄLL


U UGN UNDER HÄLL

KM KOMBIMASKIN

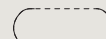 BADKAR TILLVAL

DM DISKMASKIN

ST STÄD

 HANDDUKSTORK TILLVAL

Lägenhetsbeskrivning
datum FK 2021-11-29

Rätt till ändringar förbehålles

Areor uppmätta enligt SS 02 10 53
Ytangivelser är preliminära

