



2
ROK

Hus	Våning	Storlek	Lägenhet
B	7-13	ca 57 m ²	B1602, B1702, B1802, B1902, B2002, B2102, B2202

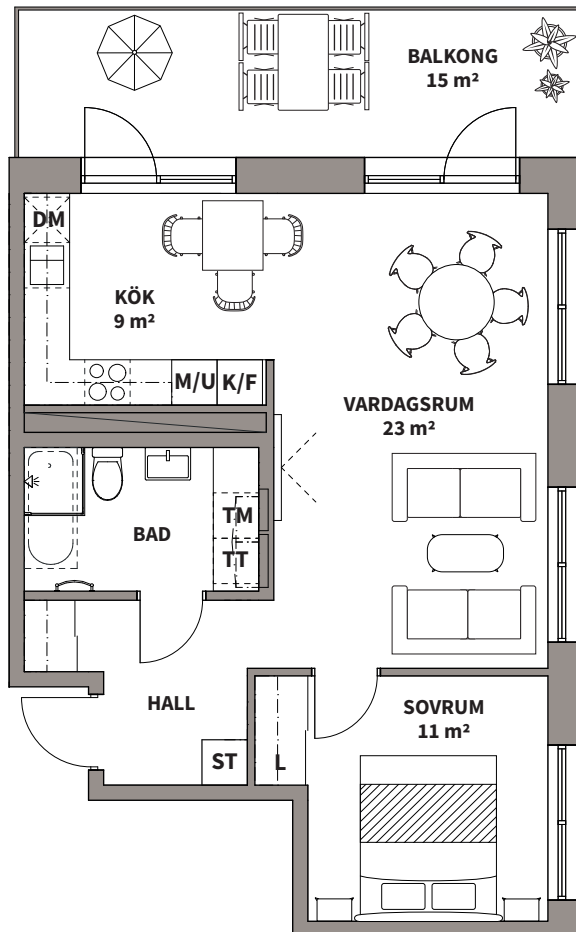

Generös tvårummare med fina utblickar och generös balkong i fint solläge!

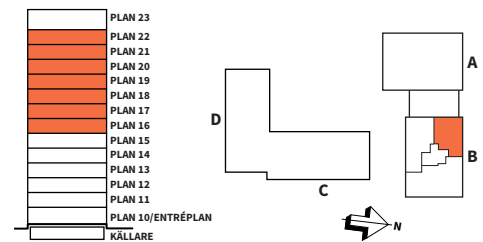

K	KYLSKÅP
F	FRYS
K/F	KYL/FRYS
	HÄLL
DM	DISKMASKIN

M/U	HÖGSKÅP MED UGN/ MIKROVÅGSUGN
M/U	KOMBINERAD UGN/ MIKROVÅGSUGN
M	MIKROVÅGSUGN I ÖVERSKÅP
U	UGN UNDER HÄLL
ST	STÄD

G	GARDEROB
TM	TVÄTTMASKIN
TT	TORKTUMLARE
KM	KOMBIMASKIN

NEDBYGGT UNDERTAK (REDUCERAD RUMSHÖJD)

F VÄGG/DÖRR/INREDNING SOM ÄR FRÅNVAL

RH RUMSHÖJD = 2,50 m OM EJ ANNAT ANGES

BADKAR TILLVAL

HANDUKSTORK TILLVAL

Lägenhetsbeskrivning
datum FK 2021-11-29

Rätt till ändringar förbehålles

Areor uppmätta enligt SS 02 10 53
Ytangivelser är preliminära

0 5 m

Skala 1:100, 1 cm = 1 m