



4
ROK


HUS	PLAN	STORLEK	LÄGENHET
1	1-2	102 m ²	B, Etage

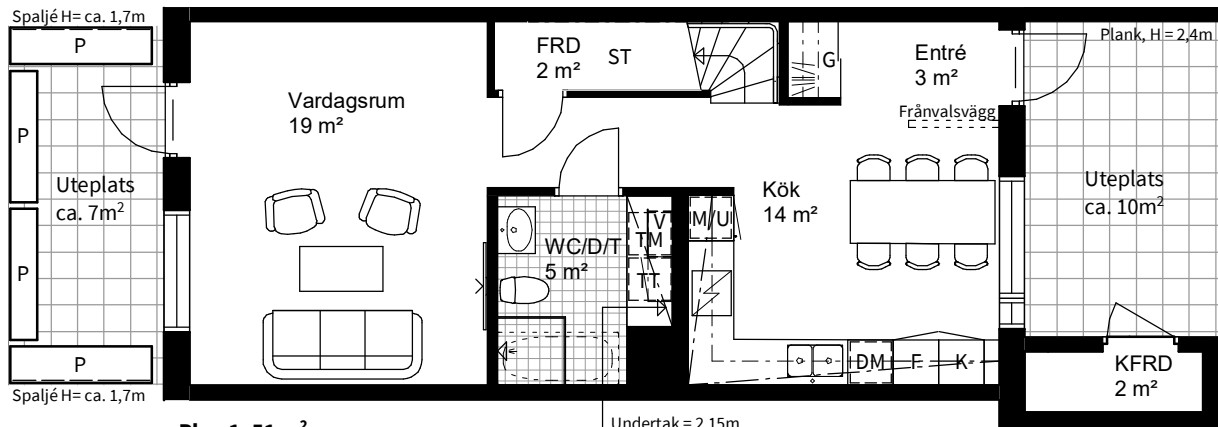

Plan 1: 51 m²
BH fönster = 0,9m

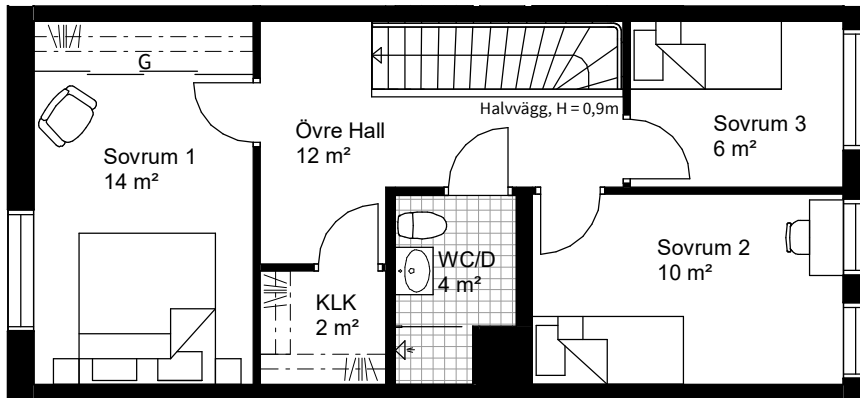

Plan 2: 51 m²

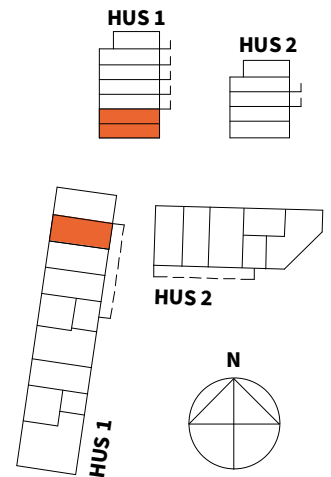

K KYLSKÅP	M/U MIKROVÅGS- OCH INBYGGNADSUGN	KM KOMBIMASKIN	P PLANTERINGSLÅDA
F FRYS	U/M KOMBINERAD UGN/ MIKROVÅGSUGN	HT HANDUKSTORK	WC/D WC MED DUSCH
K/F KYL/FRYS	G GARDEROB	V VENTILATIONSAGGREGAT	WC/D/T WC MED DUSCH OCH TVÄTT
HÄLL	ST STÅDSKÅP	FRD LÄGENHETSFÖRRÅD	BH BRÖSTNINGSHÖJD FÖNSTER = 0,8 M OM INTE ANNAT ANGES
DM DISKMASKIN	TM TVÄTTMASKIN	KFRD KALLFÖRRÅD	TH TAKHÖJD = CA. 2,47 M OM INTE ANNAT ANGES
M MICROVÅGSUGN I ÖVERSKÅP	TT TORKTUMLARE	KLK KLÄDKAMMARE	UNDERTAK = CA. 2,20M OM INTE ANNAT ANGES

Datum: 2020-09-11

Rätt till ändringar förbehålles
Arkitekt: Panorama Arkitekter

Areor uppmätta enligt SS 02 10 53
Ytangelviser och rumshöjder är preliminära

0 5m

Skala 1:100, 1 cm = 1 meter (A4)