



2
ROK

Hus	Våning	Storlek	Lägenhet
C	1	ca 46 m ²	C1002

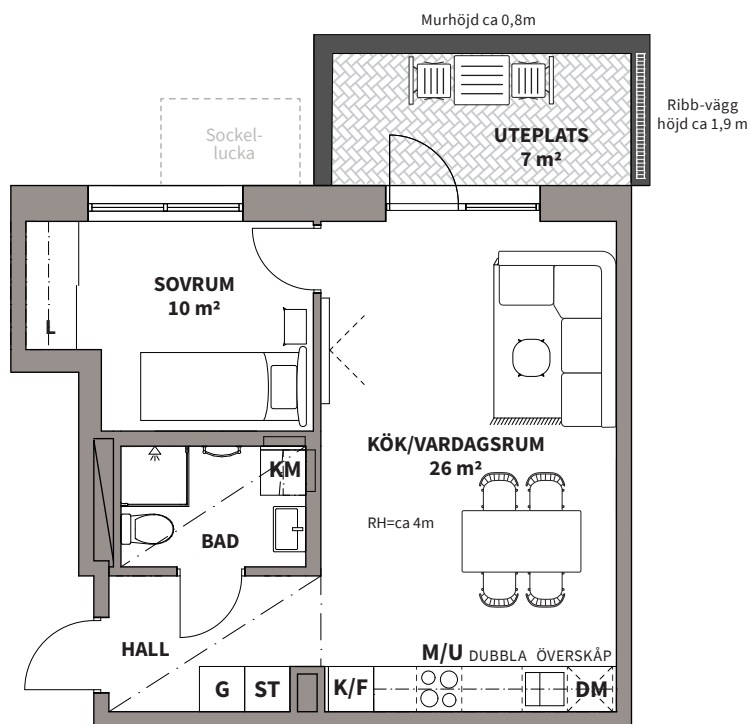

Välplanerad tvåa med fina
umgängesmöjligheter och
uteplats på bästa gårdsläget.

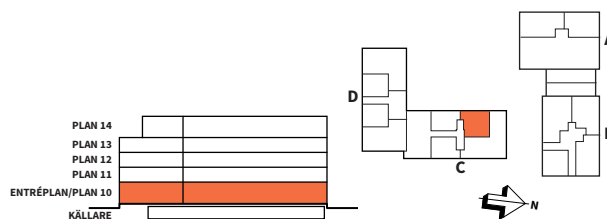

K	KYLSKÅP	M/U	HÖGSKÅP MED UGN/ MIKROVÅGSUGN	G	GARDEROB		NEDBYGGT UNDERTAK (REDUCERAD RUMSHÖJD)
F	FRYS	M/U	KOMBINERAD UGN/ MIKROVÅGSUGN	TM	TVÄTTMASKIN	F	VÄGG/DÖRR/INREDNING SOM ÄR FRÅNVAL
K/F	KYL/FRYS	M	MIKROVÅGSUGN I ÖVERSKÅP	TT	TORKTUMLARE	RH	RUMSHÖJD = 2,50 m OM EJ ANNAT ANGES
	HÄLL	U	UGN UNDER HÄLL	KM	KOMBIMASKIN		BADKAR TILLVAL
DM	DISKMASKIN	ST	STÄD				HANDDUKSTORK TILLVAL

Lägenhetsbeskrivning
datum FK 2021-11-29

Rätt till ändringar förbehålles

Areor uppmätta enligt SS 02 10 53
Ytangelser är preliminära

0 5 m

Skala 1:100, 1 cm = 1 m