


3
ROK

Hus	Våning	Storlek	Lägenhet
C	2, 3, 4	ca 84 m ²	C1101, C1201, C1301

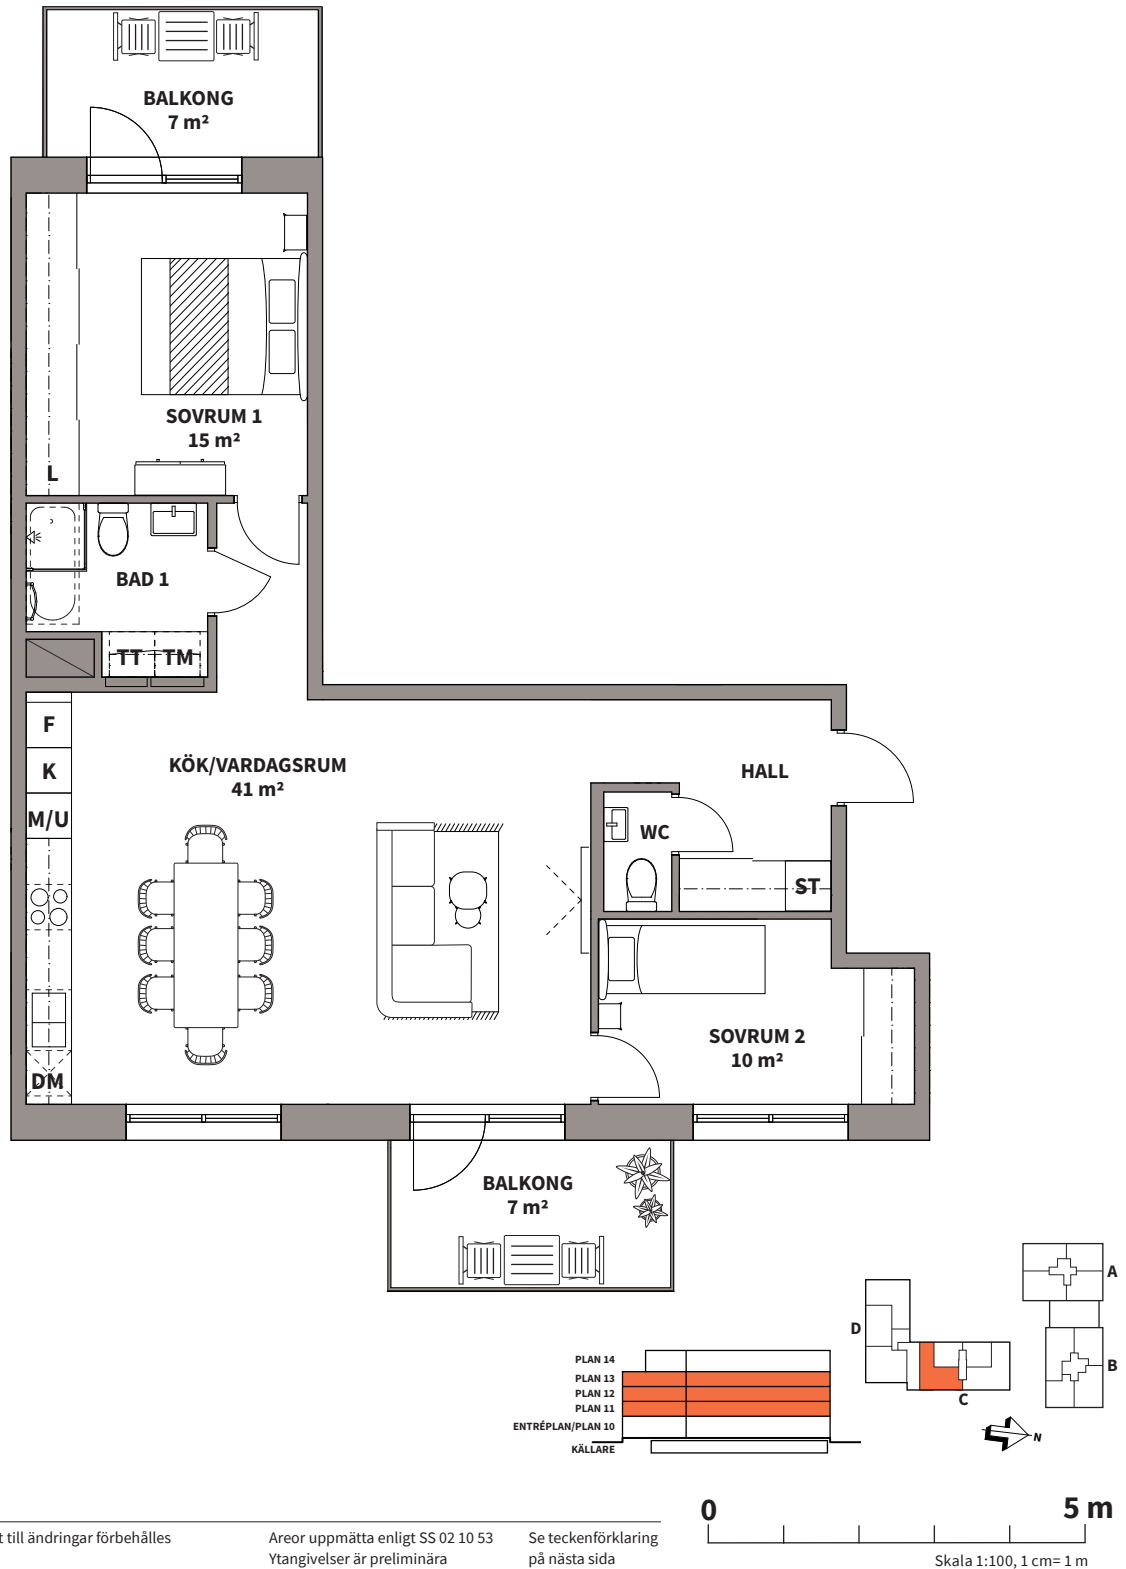

Lägenhetsbeskrivning
datum FK 2021-11-29

Rätt till ändringar förbehålles

Areor uppmätta enligt SS 02 10 53
Ytangivelser är preliminära

Se teckenförklaring
på nästa sida

0 5 m
Skala 1:100, 1 cm = 1 m


3
ROK

Hus	Våning	Storlek	Lägenhet
C	2, 3, 4	ca 84 m ²	C1101, C1201, C1301

K KYLSKÅP

M/U HÖGSKÅP MED UGN/
MIKROVÅGSUGN

G GARDEROB

 NEDBYGGT UNDERTAK
(REDUCERAD RUMSHÖJD)

F FRYS

M/U KOMBINERAD UGN/
MIKROVÅGSUGN

TM TVÄTTMASKIN

F VÄGG/DÖRR/INREDNING
SOM ÄR FRÅNVAL

K/F KYL/FRYS

M MIKROVÅGSUGN I
ÖVERSKÅP

TT TORKTUMLARE

RH RUMSHÖJD = 2,50 m
OM EJ ANNAT ANGES

 HÄLL


U UGN UNDER HÄLL

KM KOMBIMASKIN

 BADKAR TILLVAL

DM DISKMASKIN

ST STÄD

 HANDDUKSTORK TILLVAL

Lägenhetsbeskrivning
datum FK 2021-11-29

Rätt till ändringar förbehålles

Areor uppmätta enligt SS 02 10 53
Ytangivelser är preliminära

