
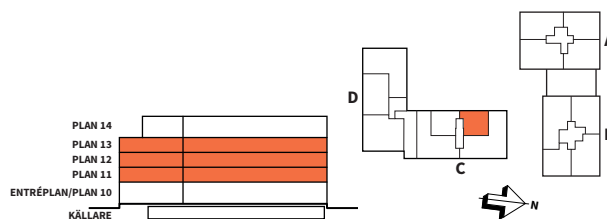


2
ROK

Hus	Våning	Storlek	Lägenhet
C	2, 3, 4	ca 46 m ²	C1103, C1203, C1303

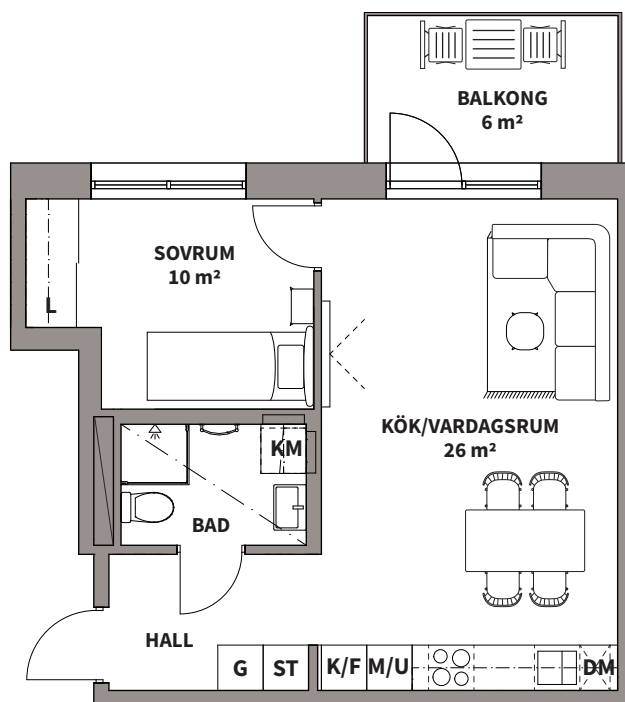

K KYLSKÅP

M/U HÖGSKÅP MED UGN/
MIKROVÅGSUGN

G GARDEROB

NEDBYGGT UNDERTAK
(REDUCERAD RUMSHÖJD)

F FRYS

M/U KOMBINERAD UGN/
MIKROVÅGSUGN

TM TVÄTTMASKIN

F VÄGG/DÖRR/INREDNING
SOM ÄR FRÅNVAL

K/F KYL/FRYS

M MIKROVÅGSUGN I
ÖVERSKÅP

TT TORKTUMLARE

RH RUMSHÖJD = 2,50 m
OM EJ ANNAT ANGES

HÄLL

U UGN UNDER HÄLL

KM KOMBIMASKIN

BADKAR TILLVAL

DM DISKMASKIN

ST STÄD

HANDDUKSTORK TILLVAL

Lägenhetsbeskrivning
datum FK 2021-11-29

Rätt till ändringar förbehålles

Areor uppmätta enligt SS 02 10 53
Ytangivelser är preliminära

0 5 m

Skala 1:100, 1 cm = 1 m