
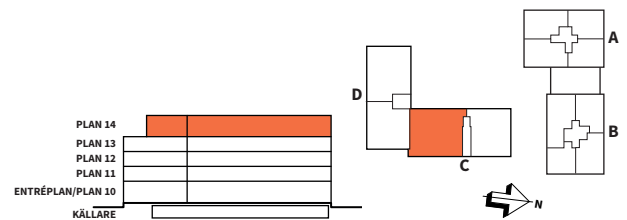


4  
ROK

Hus	Våning	Storlek	Lägenhet
C	5	ca 96 m <sup>2</sup>	C1401

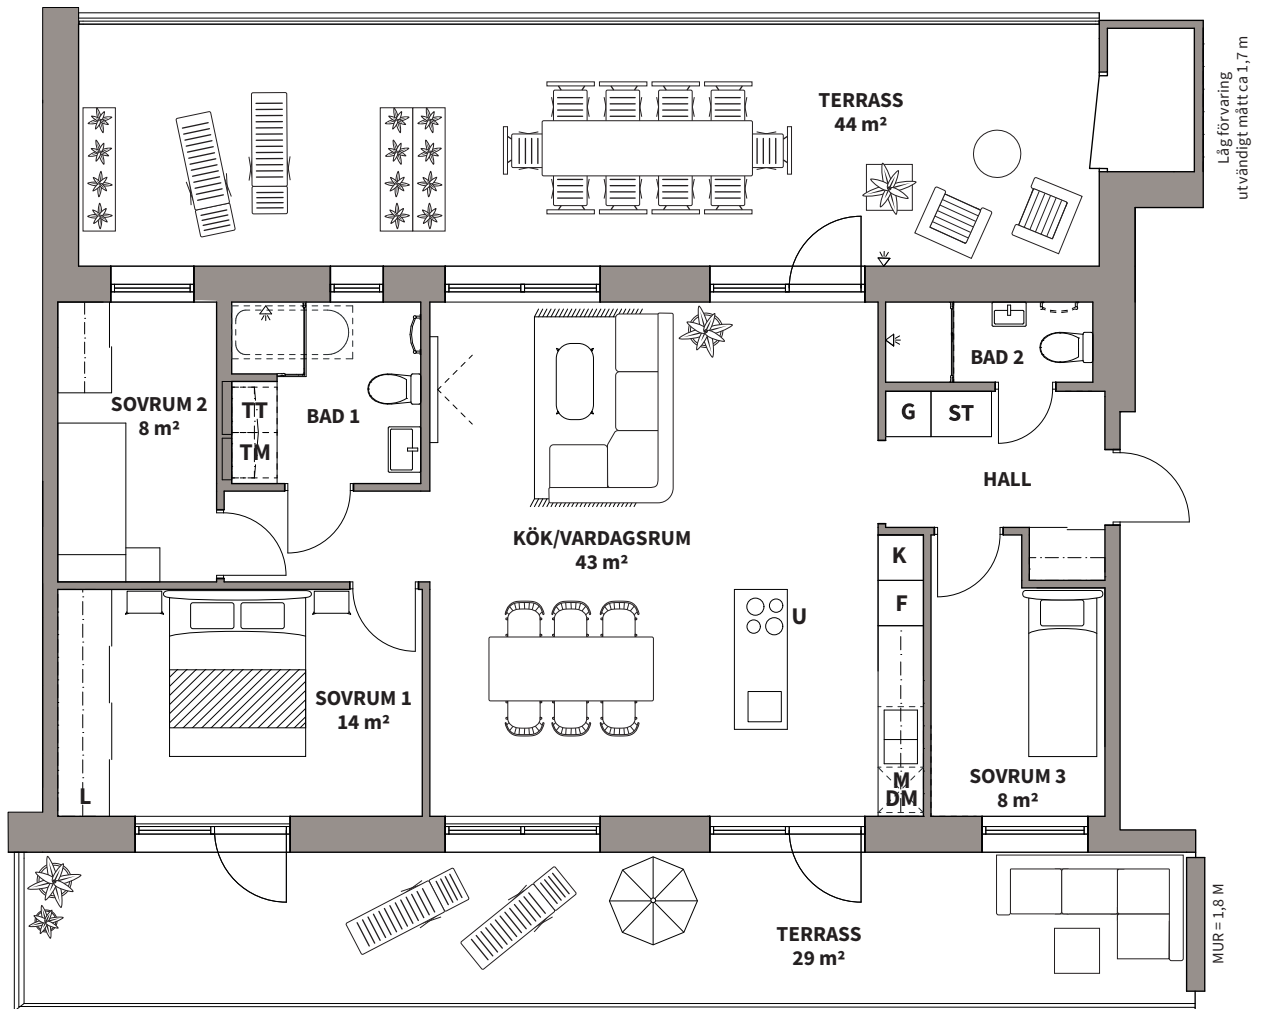

Lägenhetsbeskrivning  
datum FK 2021-11-29

Rätt till ändringar förbehålles

Areor uppmätta enligt SS 02 10 53  
Ytangivelser är preliminära

Se teckenförklaring  
på nästa sida

0 5 m  
Skala 1:100, 1 cm = 1 m

4

ROK

Hus	Våning	Storlek	Lägenhet
C	5	ca 96 m <sup>2</sup>	C1401

**K** KYLSKÅP

**F** FRYS

**K/F** KYL/FRYS

 HÄLL

**DM** DISKMASKIN

**M/U** HÖGSKÅP MED UGN/  
MIKROVÅGSUGN

**M/U** KOMBINERAD UGN/  
MIKROVÅGSUGN

**M** MIKROVÅGSUGN I  
ÖVERSKÅP

**U** UGN UNDER HÄLL


**ST** STÄD

**G** GARDEROB

**TM** TVÄTTMASKIN

**TT** TORKTUMLARE


**KM** KOMBIMASKIN

 NEDBYGGT UNDERTAK  
(REDUCERAD RUMSHÖJD)

**F** VÄGG/DÖRR/INREDNING  
SOM ÄR FRÅNVAL

**RH** RUMSHÖJD = 2,50 m  
OM EJ ANNAT ANGES

 BADKAR TILLVAL

 HANDDUKSTORK TILLVAL

Lägenhetsbeskrivning  
datum FK 2021-11-29

Rätt till ändringar förbehålles

Areor uppmätta enligt SS 02 10 53  
Ytangivelser är preliminära

