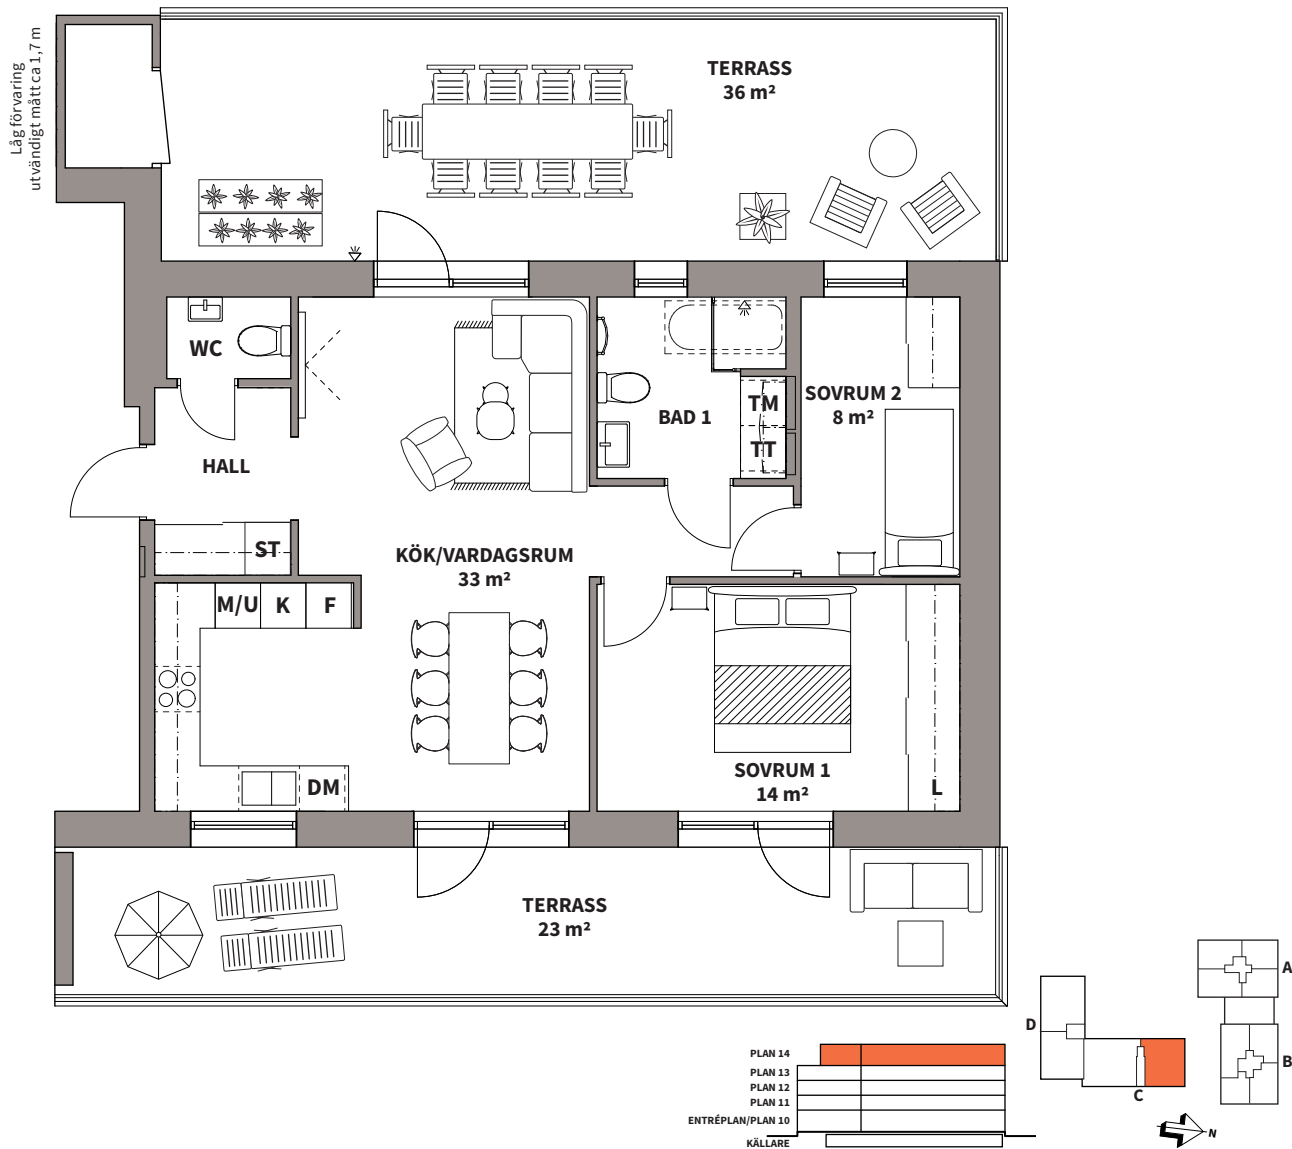


3
ROK

Hus	Våning	Storlek	Lägenhet
C	5	ca 73 m ²	C1402

**K** KYLSKÅP**M/U** HÖGSKÅP MED UGN/
MIKROVÅGSUGN**G** GARDEROB NEDBYGGT UNDERTAK
(REDUCERAD RUMSHÖJD)**F** FRYS**M/U** KOMBINERAD UGN/
MIKROVÅGSUGN**TM** TVÄTTMASKIN**F** VÄGG/DÖRR/INREDNING
SOM ÄR FRÅNVAL**K/F** KYL/FRYS**M** MIKROVÅGSUGN I
ÖVERSKÅP**TT** TORKTUMLARE**RH** RUMSHÖJD = 2,50 m
OM EJ ANNAT ANGES

HÄLL

U UGN UNDER HÄLL**KM** KOMBIMASKIN

BADKAR TILLVAL

DM DISKMASKIN**ST** STÄD

HANDDUKSTORK TILLVAL

Lägenhetsbeskrivning
datum FK 2021-11-29

Rätt till ändringar förbehålles

Areor uppmätta enligt SS 02 10 53
Ytangelser är preliminära

0 5 m

Skala 1:100, 1 cm = 1 m