
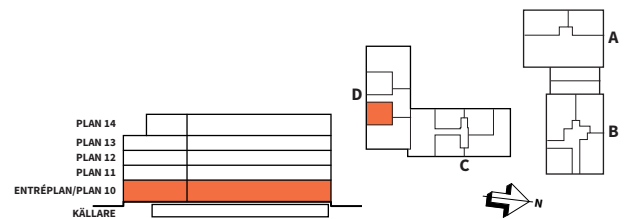


2
ROK

Hus	Våning	Storlek	Lägenhet
D	1	ca 39 m ²	D1004

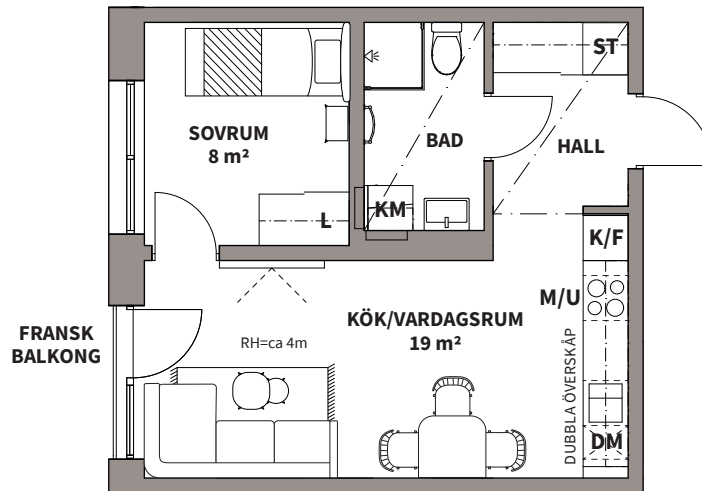

K	KYLSKÅP
----------	---------

M/U	HÖGSKÅP MED UGN/ MIKROVÅGSUGN
------------	----------------------------------

G	GARDEROB
----------	----------

	NEDBYGGT UNDERTAK (REDUCERAD RUMSHÖJD)
--	---

F	FRYS
----------	------

M/U	KOMBINERAD UGN/ MIKROVÅGSUGN
------------	---------------------------------

TM	TVÄTTMASKIN
-----------	-------------

F	VÄGG/DÖRR/INREDNING SOM ÄR FRÅNVAL
----------	---------------------------------------

K/F	KYL/FRYS
------------	----------

M	MIKROVÅGSUGN I ÖVERSKÅP
----------	----------------------------

TT	TORKTUMLARE
-----------	-------------

RH	RUMSHÖJD = 2,50 m OM EJ ANNAT ANGES
-----------	--

	HÄLL
--	------

U	UGN UNDER HÄLL
----------	----------------

KM	KOMBIMASKIN
-----------	-------------

	BADKAR TILLVAL
--	----------------

DM	DISKMASKIN
-----------	------------

ST	STÄD
-----------	------

	HANDDUKSTORK TILLVAL
--	----------------------

Lägenhetsbeskrivning
datum FK 2021-11-29

Rätt till ändringar förbehålles

Areor uppmätta enligt SS 02 10 53
Ytangivelser är preliminära

0 5 m

Skala 1:100, 1 cm = 1 m