



2
ROK

Hus	Våning	Storlek	Lägenhet
D	2, 3, 4	ca 41 m ²	D1101, D1201, D1301

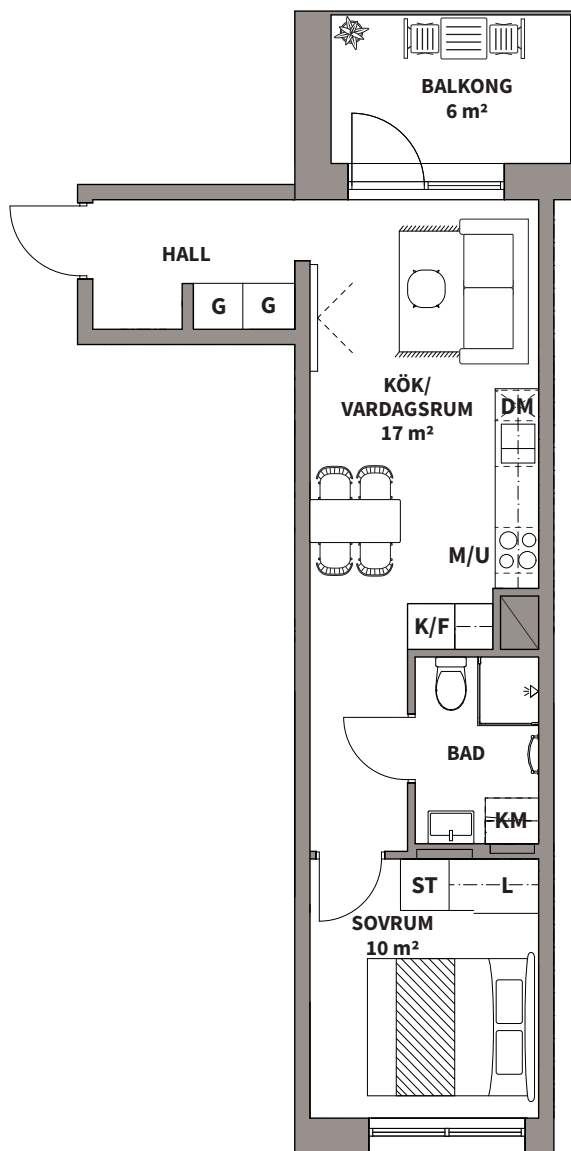

Genomgående tvåa med kanalläge och balkong mot gården. Kvadratsmarta ytor med fina utsikter!

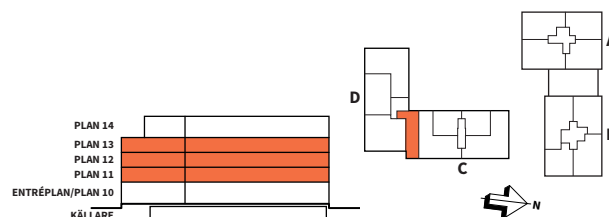

K	KYLSKÅP
F	FRYS
K/F	KYL/FRYS
	HÄLL
DM	DISKMASKIN

M/U	HÖGSKÅP MED UGN/ MIKROVÅGSUGN
M/U	KOMBINERAD UGN/ MIKROVÅGSUGN
M	MIKROVÅGSUGN I ÖVERSKÅP
U	UGN UNDER HÄLL
ST	STÄD

G	GARDEROB
TM	TVÄTTMASKIN
TT	TORKTUMLARE
KM	KOMBIMASKIN

NEDBYGGT UNDERTAK
(REDUCERAD RUMSHÖJD)

F VÄGG/DÖRR/INREDNING
SOM ÄR FRÅNVAL

RH RUMSHÖJD = 2,50 m
OM EJ ANNAT ANGES

BADKAR TILLVAL

HANDUKSTORK TILLVAL

Lägenhetsbeskrivning
datum FK 2021-11-29

Rätt till ändringar förbehålles

Areor uppmätta enligt SS 02 10 53
Ytangivelser är preliminära

0 5 m
Skala 1:100, 1 cm = 1 m