



4  
ROK

Hus	Våning	Storlek	Lägenhet
D	2, 3, 4	ca 93 m <sup>2</sup>	D1102, D1202, D1302

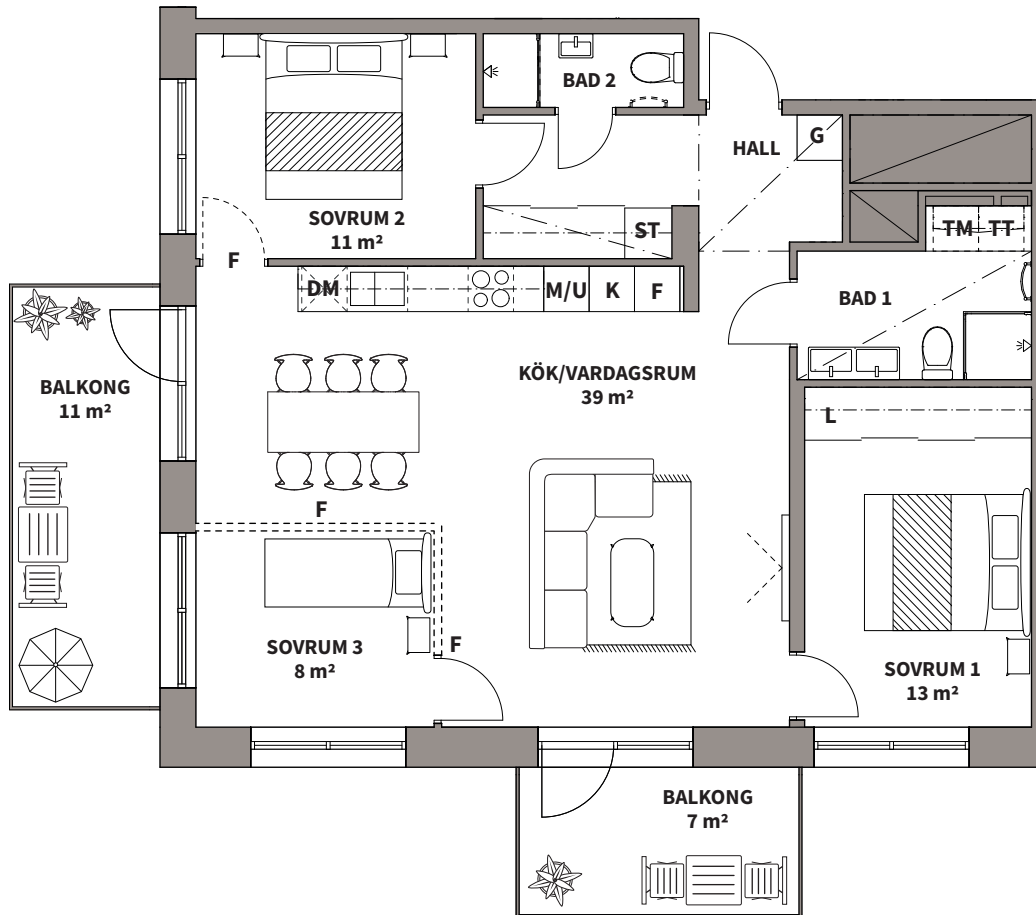

Bästa hörnan mot city och kanalutsikt genom alla fönster. Effektiv fyrrummare eller generös trea. Dubbla balkonger!

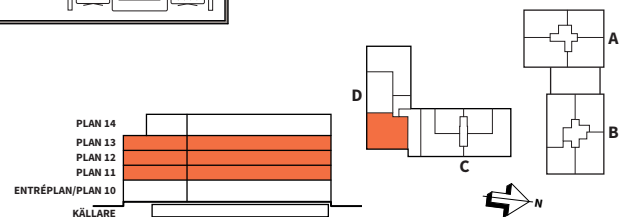

<b>K</b> KYLSKÅP	<b>M/U</b> HÖGSKÅP MED UGN/MIKROVÅGSUGN	<b>G</b> GARDEROB	NEDBYGGT UNDERTAK (REDUCERAD RUMSHÖJD)
<b>F</b> FRYS	<b>M/U</b> KOMBINERAD UGN/MIKROVÅGSUGN	<b>TM</b> TVÄTTMASKIN	<b>F</b> VÄGG/DÖRR/INREDNING SOM ÄR FRÅNVAL
<b>K/F</b> KYL/FRYS	<b>M</b> MIKROVÅGSUGN I ÖVERSKÅP	<b>TT</b> TORKTUMLARE	<b>RH</b> RUMSHÖJD = 2,50 m OM EJ ANNAT ANGES
HÄLL	<b>U</b> UGN UNDER HÄLL	<b>KM</b> KOMBIMASKIN	BADKAR TILLVAL
<b>DM</b> DISKMASKIN	<b>ST</b> STÄD		HANDDUKSTORK TILLVAL

Lägenhetsbeskrivning  
datum FK 2021-11-29

Rätt till ändringar förbehålles

Areor uppmätta enligt SS 02 10 53  
Ytangivelser är preliminära

0 5 m

Skala 1:100, 1 cm = 1 m