


# 2

ROK

**Trappa Plan Storlek Lägenhet**  
 D 1 75 m<sup>2</sup> M1006

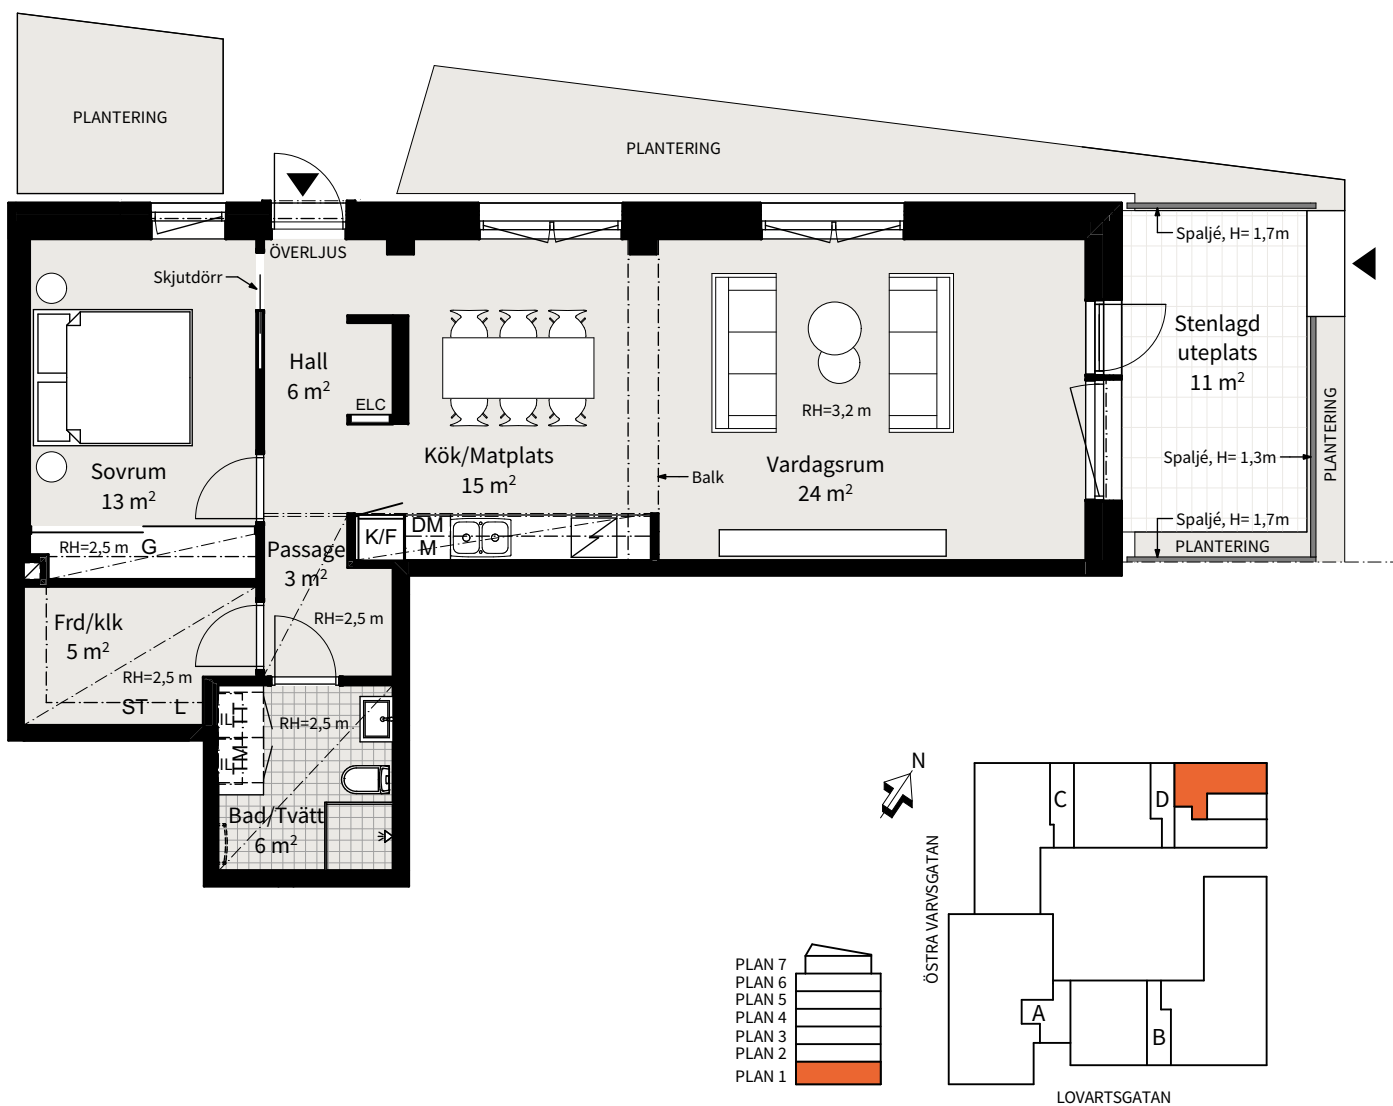

<b>K</b> KYLSKÅP	<b>M</b> MIKROVÅGSUGN I VÄGGSKÅP	<b>HS</b> HÖGSKÅP	SCHAKT	<b>IL</b> INSPEKTIONSLUCKA VVS, PRELIMINÄR PLACERING
<b>F</b> FRYS	<b>M/U</b> MIKROVÅGS- OCH INBYGGNADUGN	<b>TM</b> TVÄTTMASKIN	UNDERTAK	<b>R</b> GOLVSTÄENDE, LÅG RADIATOR
<b>K/F</b> KYL/FRYS	<b>G</b> GARDEROB	<b>TT</b> TORKTUMLARE	HANDUKSTORK, PLACERING VID TILLVAL. ORIGINAL I PENTHOUSE	<b>FRD</b> LÄGENHETSFÖRRÅD
HÅLL	<b>L</b> LINNESKÅP	<b>KM</b> KOMBIMASKIN	SKJUTDÖRRSGARDEOB MED DEL INREDD FÖR GARDEROB, LINNE-/STÄDFÖRVARING	<b>RH</b> RUMSHÖJD=2,5m OM INTE ANNAT ANGES
<b>DM</b> DISKMASKIN	<b>ST</b> STÄDSKÅP	<b>ELC</b> EL- OCH MEDIACENTRAL		<b>BH</b> BRÖSTNINGHÖJD=0,7m OM INTE ANNAT ANGES

Datum: 2021-02-12

Rätt till ändringar förbehålles  
 Arkitekt: FOJAB

Areor uppmätta enligt SS 02 10 53  
 Ytangelser är preliminära

0 5m  
 Skala 1:100, 1 cm=1 meter (A4)