
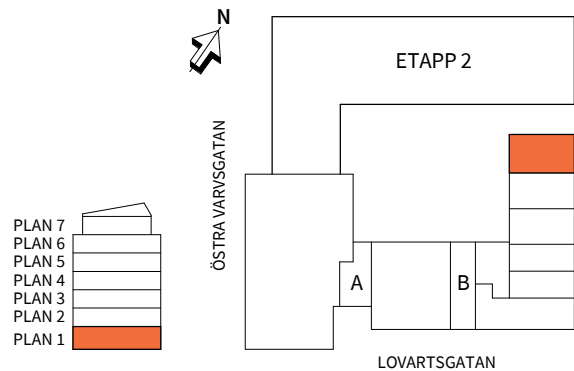


**4**  
ROK

**GATHUS**  
R1003

**PLAN**  
1

**STORLEK**  
99 m<sup>2</sup>

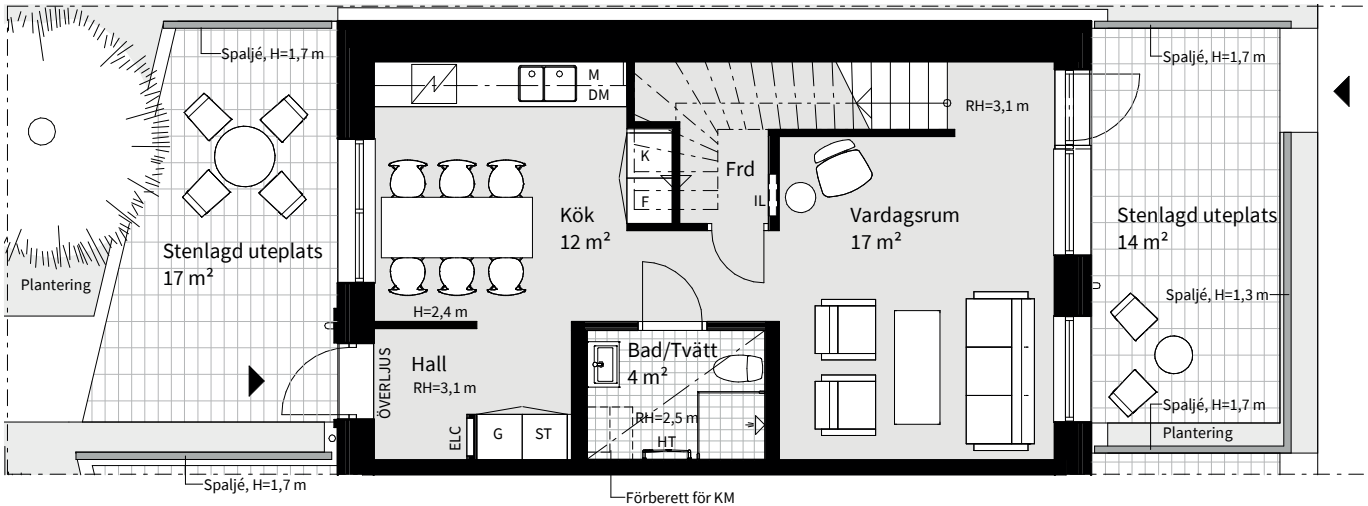

|     |            |     |                              |     |                      |    |  |     |  |
|-----|------------|-----|------------------------------|-----|----------------------|----|--|-----|--|
| K   | KYLSKÅP    | M   | MIKROVÅGSUGN I ÖVERSKÅP      | H   | HÖGSKÅP              |    | SCHAKT                                     | IL  | INSPEKTIONSLUCKA VVS PRELIMINÄR PLACERING  |
| F   | FRYS       | M/U | MIKROVÅGS- OCH INBYGGNADSUGN | TM  | TVÄTTMASKIN          |    | UNDERTAK                                   | HT  | HANDDUKSTORK, PLACERING VID TILLVAL. ORIGINAL I PENTHOUSE OCH I GATHUSENS ENA BADRUM |
| K/F | KYL/FRYS   | G   | GARDEROB                     | TT  | TORKTUMLARE          | RH | RUMSHÖJD = 2,5 m OM INTE ANNAT ANGES       | R   | GOLVSTÄNDE LÅG RADIATOR  |
|     | HÄLL       | L   | LINNESKÅP                    | KM  | KOMBIMASKIN          | BH | BRÖSTNINGSHÖJD = 0,7 m OM INTE ANNAT ANGES | FRD | LÄGENHETSFÖRRÅD  |
| DM  | DISKMASKIN | ST  | STÄDSKÅP                     | ELC | EL- OCH MEDIACENTRAL |    |  |     |  |

0 5m

Datum 2020-03-03

Rätt till ändringar förbehålles  
Arkitekt: FOJAB

Areor uppmätta enligt SS 02 10 53  
Ytangivelser är preliminära

Skala 1:100, 1 cm=1 meter (A4)

**4**  
ROK

**GATHUS**

R1001, R1002 & R1003


**PLAN**

2


**STORLEK**

99 m<sup>2</sup>

**ALT. 1**

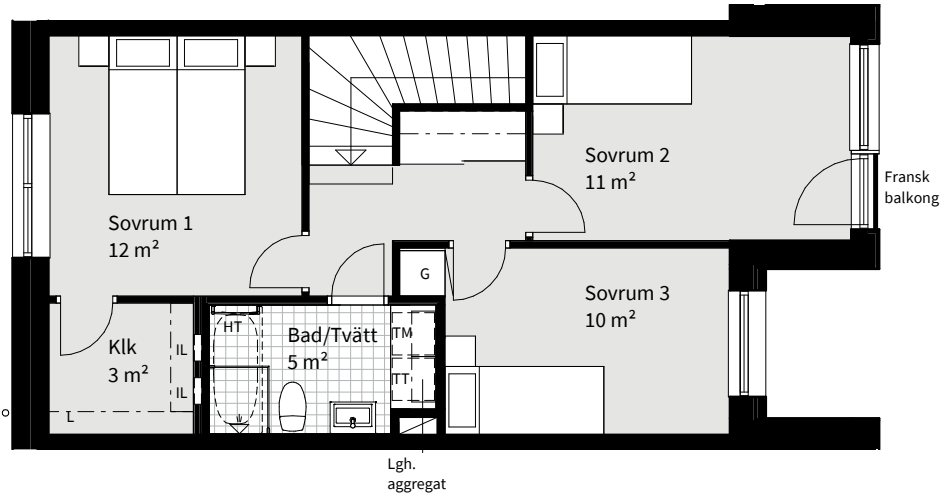

**ALT. 2**

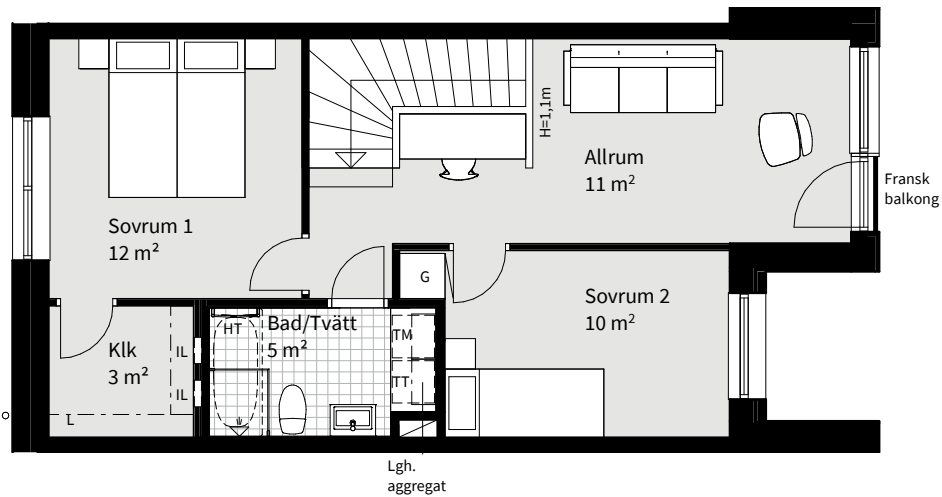

0 5m

Lägenhetsbeskrivning  
datum 2020-03-02

Rätt till ändringar förbehålles  
Arkitekt: FOJAB

Areor uppmätta enligt SS 02 10 53  
Ytangivelser är preliminära

Se teckenförklaring  
på nästa sida

Skala 1:100, 1 cm=1 meter (A4)