

3 rum och kök, 63 m²

BRF MÄLARHAMNEN

Plan 03 Lgh nr: S1-1102


Plan 04 Lgh nr: S1-1202

Plan 05

Lgh nr: S1-1302

Plan 06

Lgh nr: S1-1402


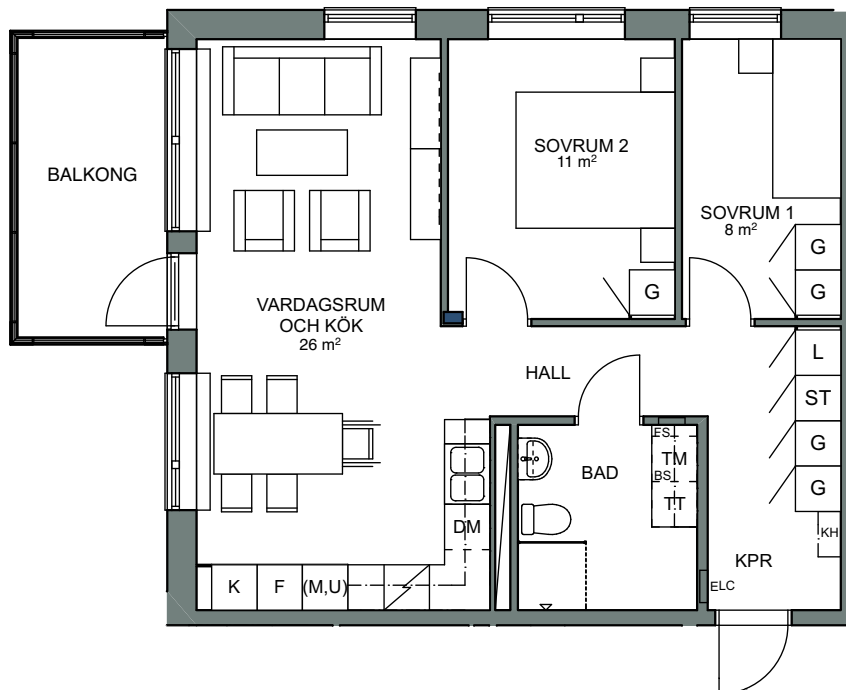


0 5m Skala 1:100, 1 cm = 1 meter

PEAB

ARKITEKTER ENGSTRAND OCH SPEEK AB

	Garderob		Spishäll med ugn
	Linneskåp		Diskmaskin
	Städskåp		Dusch med glasskärm
	Kyl		Förrådshylla med klädstång
	Frys		Förstärkning av vägg för TV
	Kyl/Frys		(M) Mikro i väggskåp
	Tvättmaskin		(M,U) Ugn och mikro i högskåp
	Torktumlare		ELC EI- och mediacentral
	Komb. TM/TT		FS Fördelarskåp, synlig lucka
	Spishäll		KH Kapphylla
			BS Bänkskiva ovan TM/TT
			KLK Klädkammare
			RH Rumshöjd

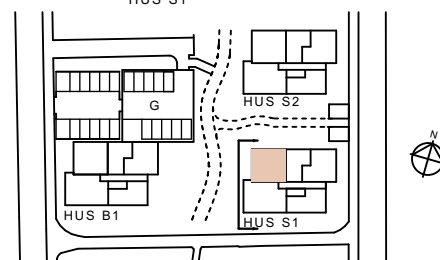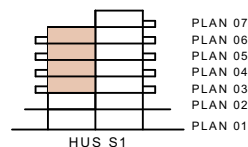

RH är ca 2,5m där inget annat anges.
Förråd finns inom lägenheten eller externt.

Endast förslag till möblering, ej enligt Svensk Standard SS 91 42 21.
Med reservation för tryckfel och ändringar. Ytangelser är preliminära.