

2 rum och kök, 43 m²

BRF MÄLARHAMNEN

Plan 03 Lgh nr: S1-1105


Plan 04 Lgh nr: S1-1205

Plan 05

Lgh nr: S1-1305

Plan 06

Lgh nr: S1-1405

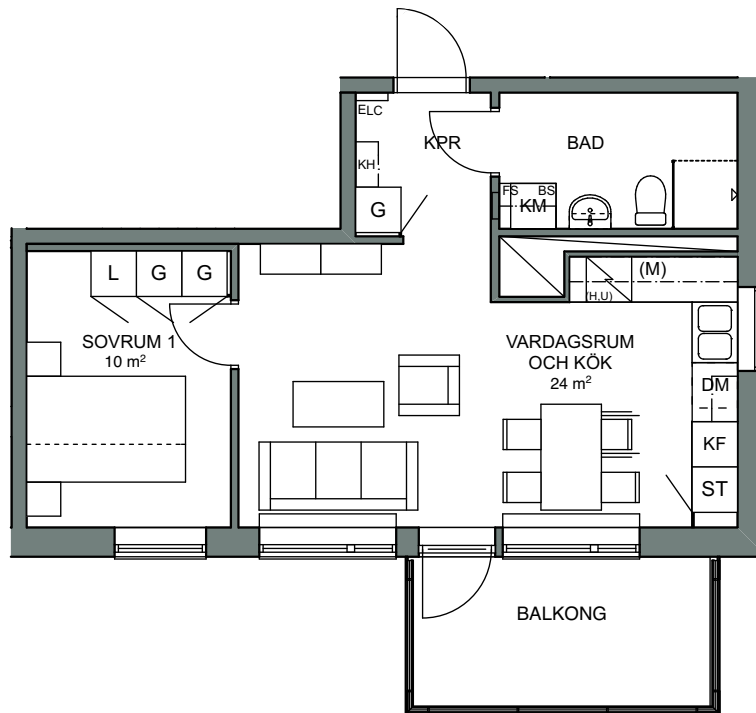

0 5m Skala 1:100, 1 cm = 1 meter

PEAB

ARKITEKTER ENGSTRAND OCH SPEEK AB

| | | | |
|---|-------------|---|-----------------------------|
| G | Garderob |  | Spishäll med ugn |
| L | Linneskåp |  | Diskmaskin |
| ST | Städskåp |  | Dusch med glasskärm |
| K | Kyl |  | Förrådshylla med klädstång |
| F | Frys |  | Förstärkning av vägg för TV |
| K/F | Kyl/Frys | (M) | Mikro i väggskåp |
| TM | Tvättmaskin | (M,U) | Ugn och mikro i högsåp |
| TT | Torktumlare | ELC | EI- och mediacentral |
| KM | Komb. TM/TT | FS | Fördelarskåp, synlig lucka |
|  | Spishäll | KH | Kapphylla |
| | | BS | Bänkskiva ovan TM/TT |
| | | KLK | Klädkammare |
| | | RH | Rumshöjd |

