

# 1 rum och kök, 31 m<sup>2</sup>

## BRF MÄLARHAMNEN

Plan 03 Lgh nr: S2-1103


Plan 04 Lgh nr: S2-1203

Plan 05

Plan 06

Lgh nr: S2-1303

Lgh nr: S2-1403

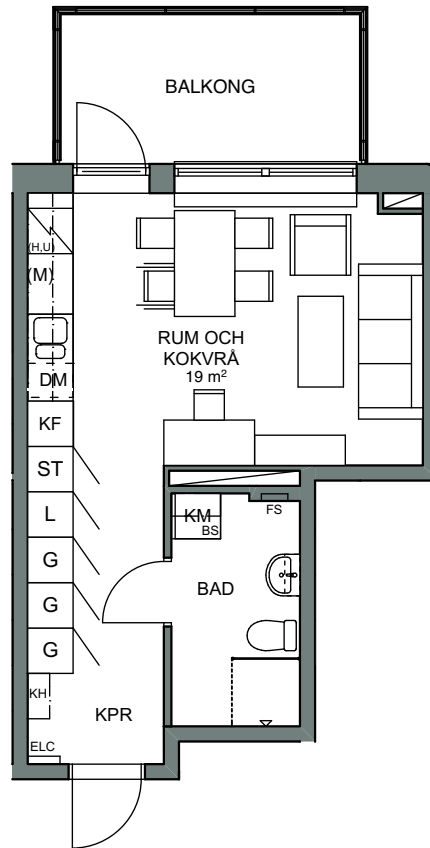

0 5m Skala 1:100, 1 cm = 1 meter

**PEAB**

ARKITEKTER ENGSTRAND OCH SPEEK AB

	Garderob		Spishäll med ugn
	Linneskåp		Diskmaskin
	Städsåkåp		Dusch med glasskärm
	Kyl		Förårdshylla med klädstång
	Frys		Förstärkning av vägg för TV
	Kyl/Frys		Mikro i väggskåp
	Tvättmaskin		Ugn och mikro i högskåp
	Torktumlare		EI- och mediacentral
	Komb. TM/TT		Fördelarskåp, synlig lucka
	Spishäll		Kapphylla
			Bänkskiva ovan TM/TT
			Klädkammare
			Rumshöjd

