

# 2 rum och kök, 54 m<sup>2</sup>

## BRF MÄLARHAMNEN

Plan 03 Lgh nr: S2-1104


Plan 04 Lgh nr: S2-1204

Plan 05

Lgh nr: S2-1304

Plan 06

Lgh nr: S2-1404

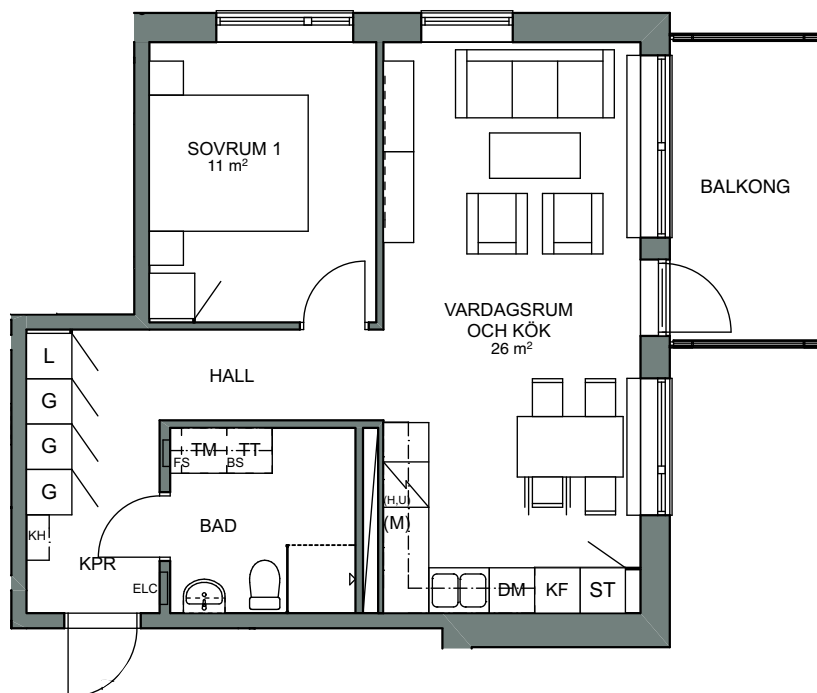

0 5m Skala 1:100, 1 cm = 1 meter

**PEAB**

ARKITEKTER ENGSTRAND OCH SPEEK AB

	Garderob		Spishäll med ugn
	Linneskåp		Diskmaskin
	Städsåp		Dusch med glasskärm
	Kyl		Förårdshylla med klädstång
	Frys		Förstärkning av vägg för TV
	Kyl/Frys		Mikro i väggskåp
	Tvättmaskin		Ugn och mikro i högsåp
	Torktumlare		EI- och mediacentral
	Komb. TM/TT		Fördelarskåp, synlig lucka
	Spishäll		Kapphylla
			Bänkskiva ovan TM/TT
			Klädkammare
			Rumshöjd

