

# 2 rum och kök, 43 m<sup>2</sup>

## BRF MÄLARHAMNEN

Plan 03 Lgh nr: S2-1105


Plan 04 Lgh nr: S2-1205

Plan 05

Lgh nr: S2-1305

Plan 06

Lgh nr: S2-1405

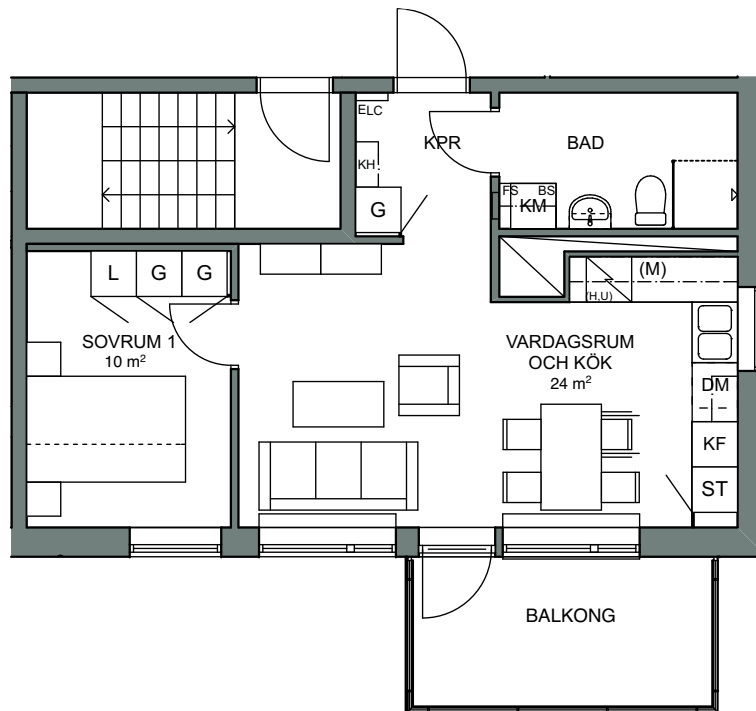

0 5m Skala 1:100, 1 cm = 1 meter

**PEAB**

ARKITEKTER ENGSTRAND OCH SPEEK AB

	Garderob		Spishäll med ugn
	Linneskåp		Diskmaskin
	Städskåp		Dusch med glasskärm
	Kyl		Förrådshylla med klädstång
	Frys		Förstärkning av vägg för TV
	Kyl/Frys		(M) Mikro i väggskåp
	Tvättmaskin		(M,U) Ugn och mikro i högskåp
	Torktumlare		ELC EI- och mediacentral
	Komb. TM/TT		FS Fördelarskåp, synlig lucka
	Spishäll		KH Kapphylla
			BS Bänkskiva ovan TM/TT
			KLK Klädkammare
			RH Rumshöjd

