


3  
ROK

Hus Plan Storlek Lägenhet  
1-4 Entréplan 68 m<sup>2</sup> 1.1001, 2.1001, 3.1001, 4.1001

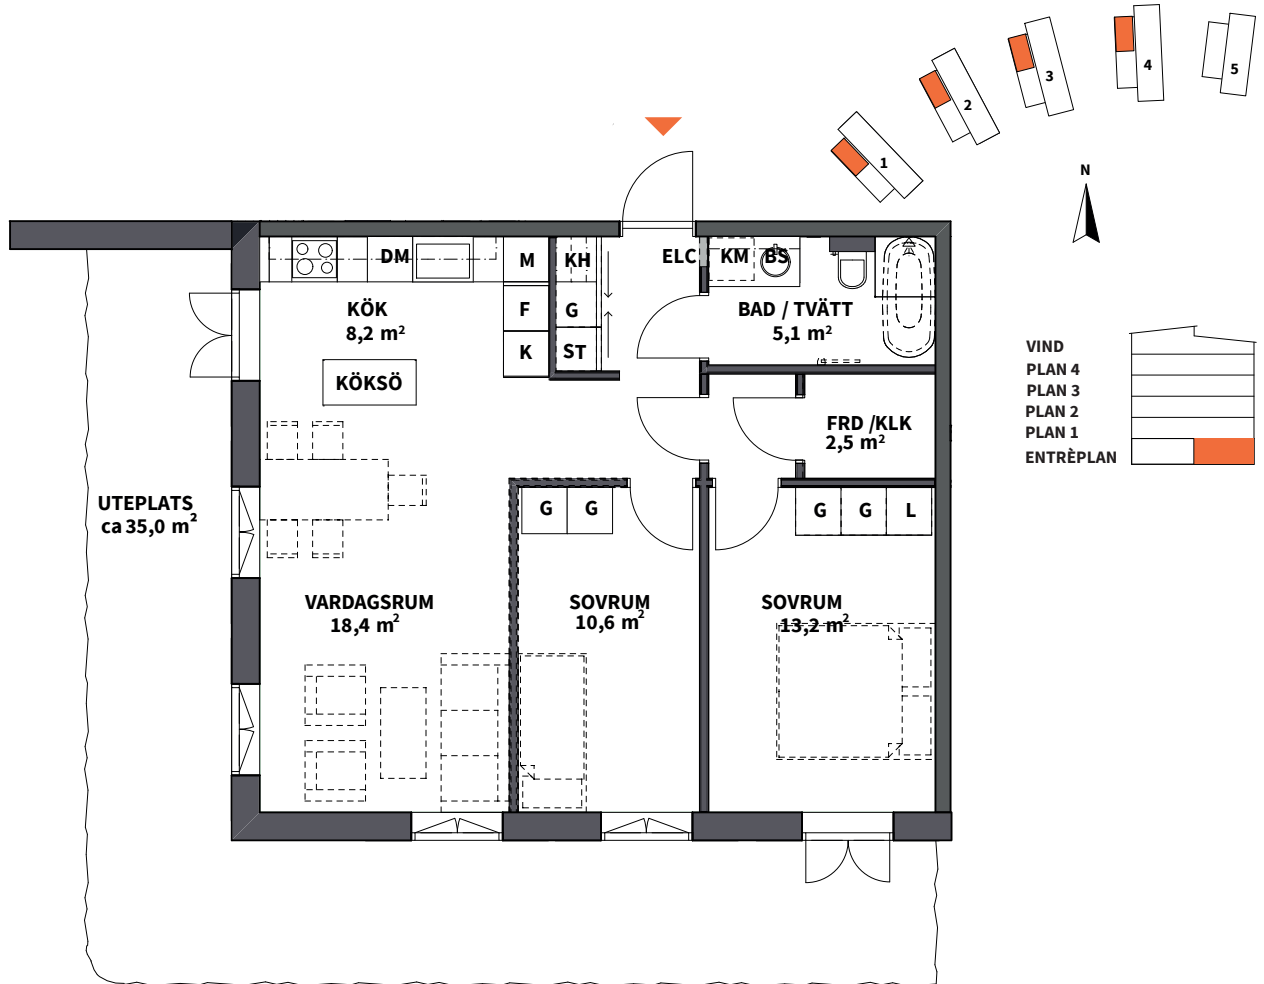

<b>K</b> KYLSKÅP	<b>G</b> GARDEROB	DUSCHPLATS	INBYGGD VENTILATIONSKANAL	OBS: INBYGGNADSUGN PLACERAD UNDER HÅLL
<b>F</b> FRYSSKÅP	<b>L</b> LINNESKÅP	HANDDUKSTORK	SKJUTDÖRRSGARDEROB	
<b>K/F</b> KYL/FRYS	<b>ST</b> STÄDSKÅP	<b>S</b> STEGE	BADKAR TILLVAL	OBS: BRÖSTNINGSHÖJD=0,6 ÖVER FÄRDIGT GOLV OM INTE ANNAT ANGES
<b>DM</b> DISKMASKIN	<b>H</b> HÖGSKÅP	FRÅNVALSVÄGG	FÖRRÅD I LÄGENHET	
<b>M</b> MIKROVÅGSUGN	<b>KH</b> KAPPHYLLA	LOFT	RUMSHÖJD ENTRÉPLAN 2,990 MM	
<b>KM</b> KOMBIMASKIN	<b>ELC</b> EL- OCH MEDIACENTRAL	<b>BS</b> BÄNKSIVA OVAN KM	RUMSHÖJD NORMALPLAN OCH TERRASSPLAN 2,510 MM	

Lägenhetsbeskrivning  
Datum FK 2021-05-26

Rätt till ändringar förbehålles  
Arkitekter: Link Arkitektur

Areor uppmätta enligt SS 02 10 53  
Ytangivelser är preliminära

0 5m

Skala 1:100, 1 cm = 1 meter (A4)