

3
ROK

Plan	Storlek	Hus	Lägenhet
Entréplan	81 m ²	1, 2, 3	1-1001, 2-1001, 3-1001




HUS 1



HUS 2



HUS 3

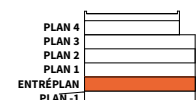


- K** KYLSKÅP
- F** FRYSSKÅP
- K/F** KYL/FRYS
- HÅLL
- DM** DISKMASKIN
- UM** UGN OCH MICRO I HÖGSKÅP
- G** GARDEROB
- L** LINNESKÅP
- ST** STÄDSKÅP
- H** HÖGSKÅP
- PLATS FÖR HATTHYLLA (INGÅR EJ)
- HYLLA OCH KLÄDSTÅNG I KKK
- TM** TVÄTTMASKIN
- TT** TORKTUMLARE
- KM** KOMBIMASKIN
- DUSCHPLATS
- EL/M** EL- OCH MEDIACENTRAL
- HT** HANDDUKSTORK (TILLVAL)
- SCHAKT
- YTA FÖR KLINKER (TILLVAL I HALL)
- BS** BÄNKSIVA OVAN TT/TM/KM
- BH** ANGER BRÖSTNINGSHÖJD*
- Ö/F** ÖPPNINGSBART/FAST FÖNSTER

RUMSHÖJD 2,5 m
LOKALA SÄNKNINGAR TILL 2,3 m KAN FÖREKOMMA I BADRUM SAMT VISSA STRÅK I HALL/KLK/FRD

EXTERN T LÄGENHETS FÖRRÅD

RADIATORER MED SYNLIGA STAMMAR FÖREKOMMER GENERELLT UNDER ALLA FÖNSTER DÅR INGET ANNAT LÄGE ANGES

* OBS: BRÖSTNINGSHÖJD = 0,7 m ÖVER FÄRDIGT GOLV OM INTE ANNAT ANGES

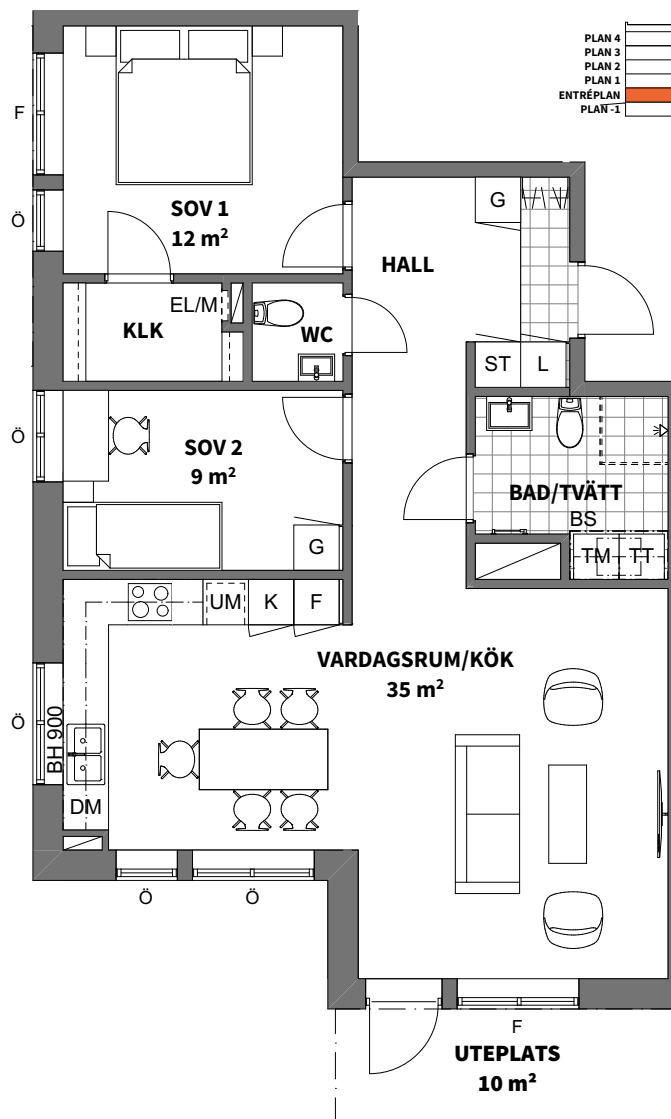

0 5 m

Skala 1:100, 1 cm = 1 meter (A4)

Lägenhetsbeskrivning
datum 2021-09-23

Rätt till ändringar förbehålles Arkitekt: Arkitektbyrån Design
Areor uppmätta enligt SS 02 10 53 Ytangelser är preliminära

PEAB

Peab Bostad