


3 rum och kök, 72 m²

PLAN 1 Lägenhet 1001

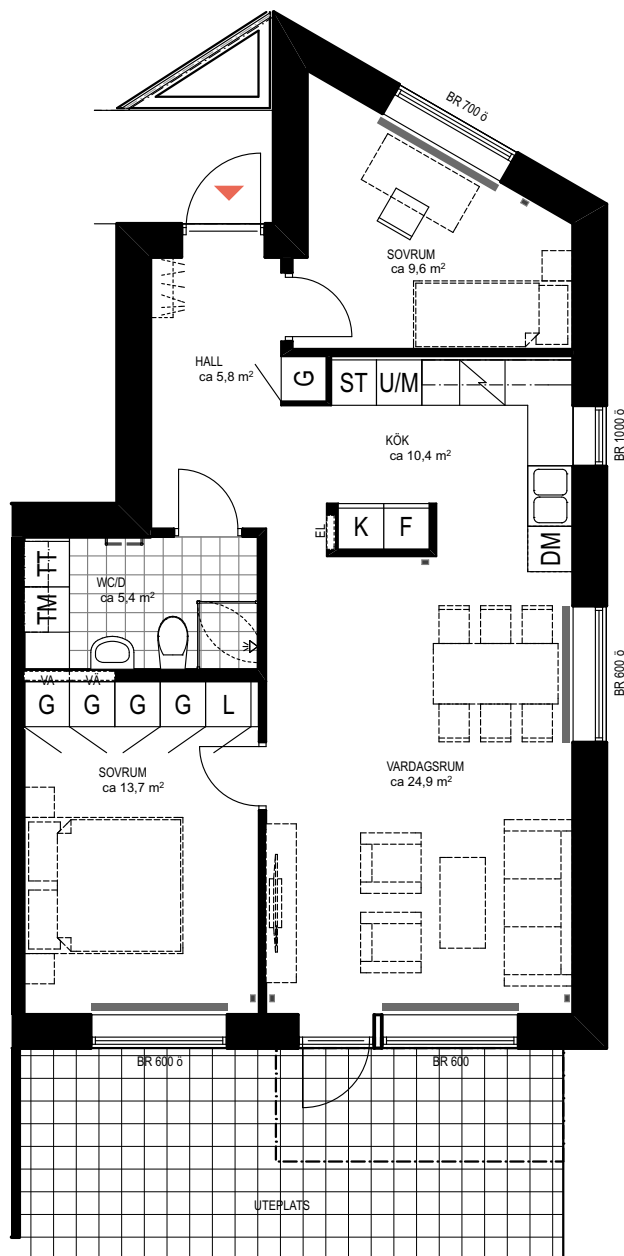

TECKENFÖRKLARING

	kyl		linneskåp
	frys		garderob
	kombinerad kyl och frys		städskåp
	ugn, mikro i högskåp		plats för hatthylla
	skafferi/högskåp		plats för klädstäng
	spishäll/spis+ugn spisfläkt		tvättmaskin
	diskmaskin		torktumlare
	mikro i väggskåp		kombimaskin
	diskho		fördelarskåp tappvatten
BRxxxx	bröstningshöjd i mm över färdigt golv (ö = öppningsbart)		fördelarskåp värme
	radiator		handdukstork tillval
	el/mediacentral		Takfönster
■	dubbelt IT-uttag för tele/data/tv		

RUMSHÖJD: plan 1: ca 2,6 m,
plan 2-4: ca 2,5 m





Skala 1:100 (A4)

0 5 m



ORIENTERINGSFIGUR

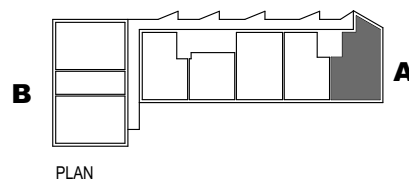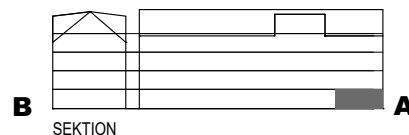

2018-08-27

Peab reserverar sig för eventuella ändringar och tryckfel. Bilder kan skilja sig från verkligheten.