


2 rum och kök, 61 m²

PLAN 1

Lägenhet 1002

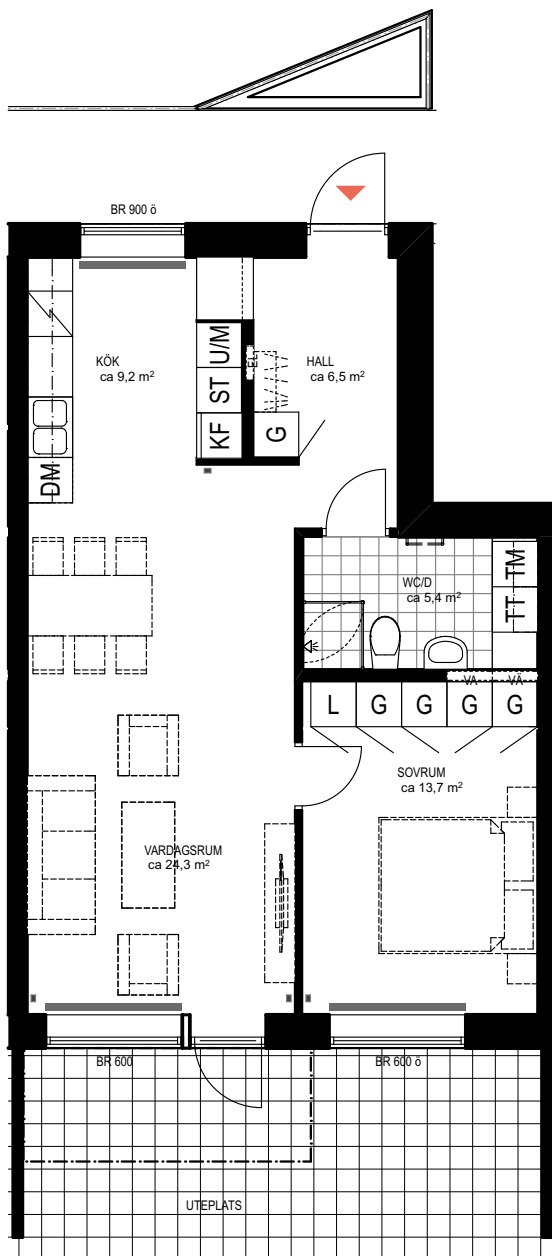

TECKENFÖRKLARING



	kyl		linneskåp
	frys		garderob
	kombinerad kyl och frys		städskåp
	ugn, mikro i högskåp		plats för hatthylla
	skafferi/högskåp		plats för klädstång
	spishäll/spis+ugn spisfläkt		tvättmaskin
	diskmaskin		torktumlare
	mikro i väggskåp		kombimaskin
	diskho		fördelarskåp tappvatten
BRxxxx	bröstningshöjd i mm över färdigt golv (ö = öppningsbart)		fördelarskåp värme
	radiator		handdukstork tillval
	el/mediacentral		Takfönster
	dubbelt IT-uttag för tele/data/tv		

RUMSHÖJD: plan 1: ca 2,6 m,
plan 2-4: ca 2,5 m

Skala 1:100 (A4)

0 5 m

ORIENTERINGSFIGUR

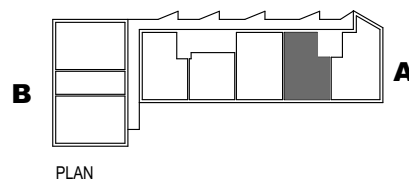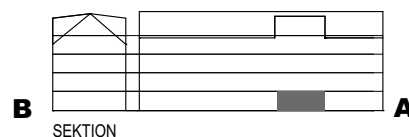

2018-08-27

Peab reserverar sig för eventuella ändringar och tryckfel. Bilder kan skilja sig från verkligheten.