

2  
ROK

Plan	Storlek	Hus	Lägenhet
Plan 2, 3	62 m <sup>2</sup>	1, 2, 3	1-1201, 2-1201, 3-1201, 1-1301, 2-1301, 3-1301





HUS 1



HUS 2



HUS 3

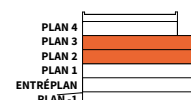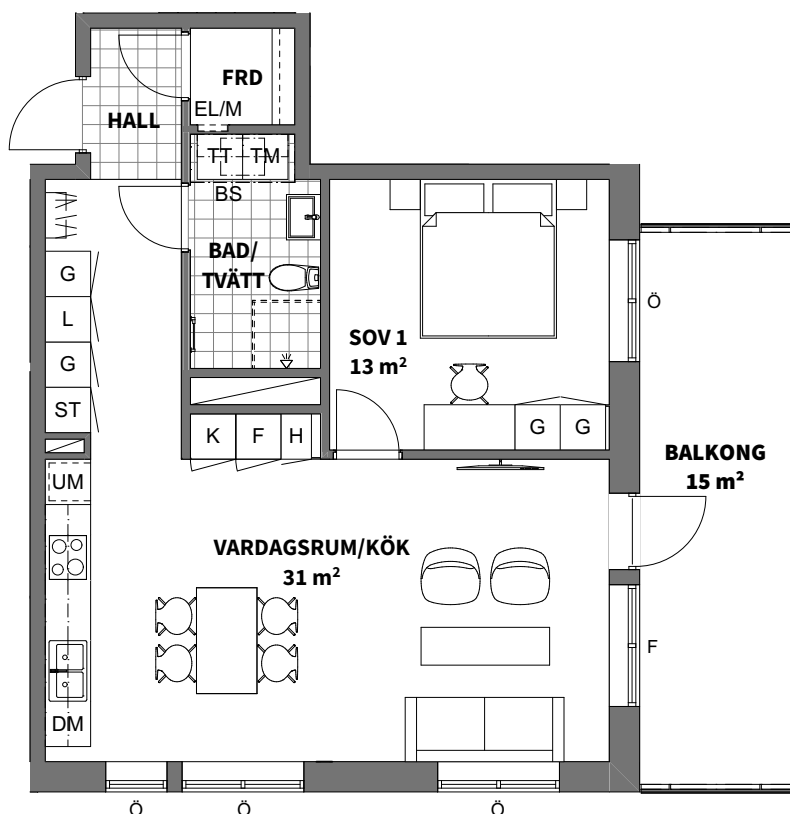


<b>K</b> KYLSKÅP	<b>G</b> GARDEROB	<b>TM</b> TVÄTTMASKIN	SCHAKT
<b>F</b> FRYSSKÅP	<b>L</b> LINNESKÅP	<b>TM</b> TORKTUMLARE	YTA FÖR KLINKER (TILLVAL I HALL)
<b>K/F</b> KYL/FRYS	<b>ST</b> STÄDSKÅP	<b>KM</b> KOMBIMASKIN	<b>BS</b> BÄNKSIVA OVAN TM/TT/KM
HÄLL	<b>H</b> HÖGSKÅP	DUSCHPLATS	<b>BH</b> ANGER BRÖSTNINGSHÖJD*
<b>DM</b> DISKMASKIN	HYLLA OCH KLÄDSTÅNG I KLK	<b>EL/M</b> EL- OCH MEDIACENTRAL	<b>Ö/F</b> ÖPPNINGSBART/FAST FÖNSTER
<b>UM</b> UGN OCH MICRO I HÖGSKÅP	PLATS FÖR HATT-HYLLA (INGÅR EJ)	<b>HT</b> HANDDUKSTORK (TILLVAL)	

RUMSHÖJD 2,5 m  
LOKALA SÅNKNINGAR TILL 2,3 m KAN FÖREKOMMA I BADRUM SAMT VISSA STRÅK I HALL/KLK/FRD

EXTERNT LÄGENHETSFÖRRÅD

RADIATORER MED SYNLIGA STAMMAR FÖREKOMMER GENERELLT UNDER ALLA FÖNSTER DÄR INGET ANNAT LÄGE ANGES

\* OBS:  
BRÖSTNINGSHÖJD = 0,7 m ÖVER FÄRDIGT GOLV OM INTE ANNAT ANGES

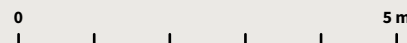

Skala 1:100, 1 cm = 1 meter (A4)

Lägenhetsbeskrivning  
datum 2021-09-23

Rätt till ändringar förbehålles  
Arkitekt: Arkitektbyrå Design

Areor uppmätta enligt SS 02 10 53  
Ytangivelser är preliminära