
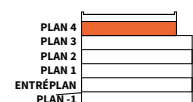


4
ROK

| Plan | Storlek | Hus | Lägenhet |
|--------|--------------------|---------|------------------------|
| Plan 4 | 107 m ² | 1, 2, 3 | 1-1401, 2-1401, 3-1401 |

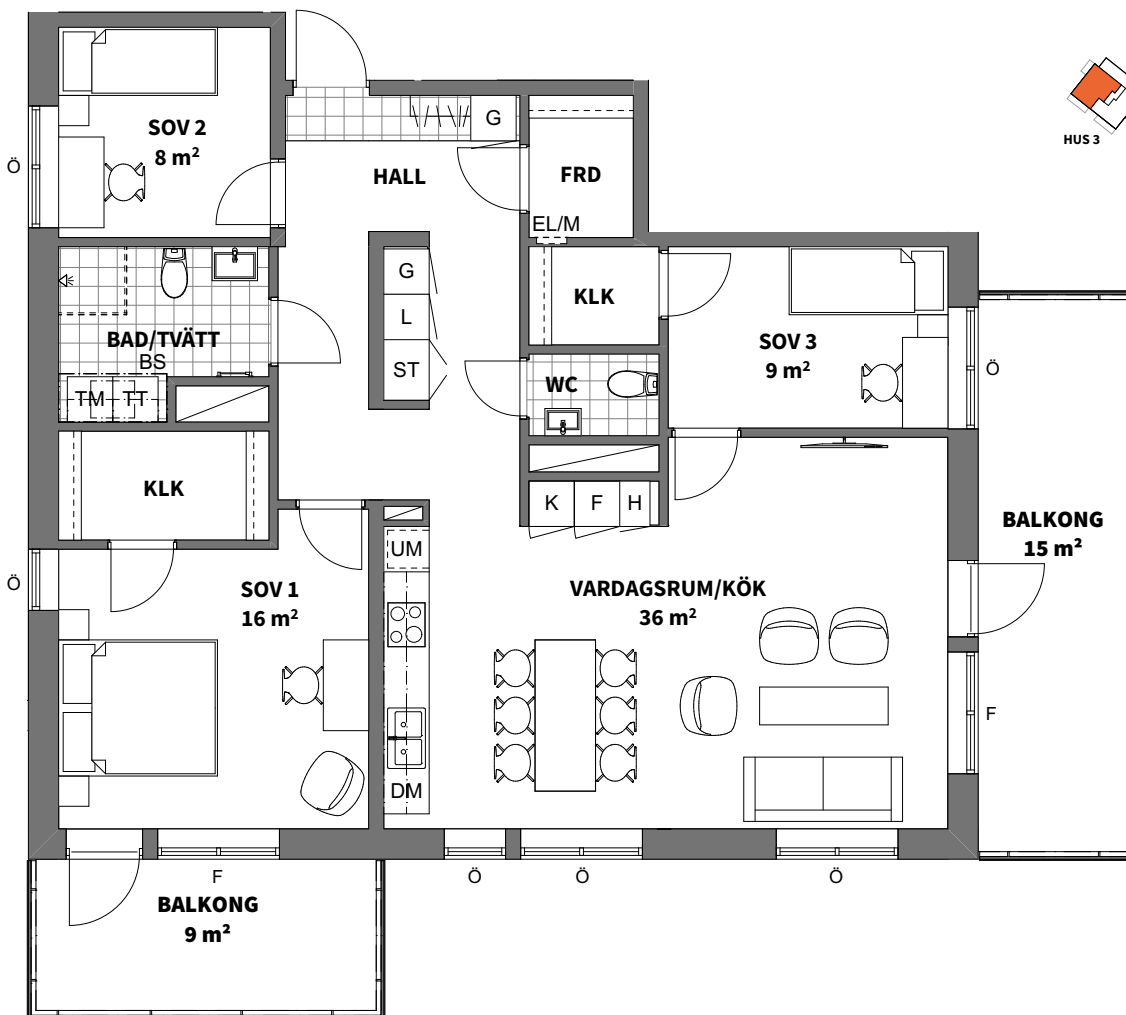


| | | | |
|-------------------------|---------------------------------|----------------------------------|--------------------------------------|
| K KYLSKÅP | G GARDEROB | TM TVÄTTMASKIN | SCHAKT |
| F FRYSSKÅP | L LINNESKÅP | TM TORKTUMLARE | YTA FÖR KLINKER (TILLVAL I HALL) |
| K/F KYL/FRYS | ST STÅDSKÅP | KM KOMBIMASKIN | BS BÄNKSIVA OVAN TM/TT/KM |
| HÄLL | H HÖGSKÅP | DUSCHPLATS | BH ANGER BRÖSTNINGSHÖJD* |
| DM DISKMASKIN | HYLLA OCH KLÄDSTÅNG I KLK | EL/M EL- OCH MEDIACENTRAL | Ö/F ÖPPNINGSBART/FAST FÖNSTER |
| UGN OCH MICRO I HÖGSKÅP | PLATS FÖR HATT-HYLLA (INGÅR EJ) | HT HANDDUKSTORK (TILLVAL) | |

RUMSHÖJD 2,5 m
LOKALA SÄNKNINGAR TILL 2,3 m KAN FÖREKOMMA I BADRUM SAMT VISSA STRÅK I HALL/KLK/FRD

EXTERNT LÄGENHETSFÖRRÅD

RADIATORER MED SYNLIGA STAMMAR FÖREKOMMER GENERELLT UNDER ALLA FÖNSTER DÄR INGET ANNAT LÄGE ANGES

* OBS:
BRÖSTNINGSHÖJD = 0,7 m ÖVER FÄRDIGT GOLV OM INTE ANNAT ANGES

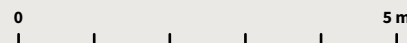

Lägenhetsbeskrivning
datum 2021-09-23

Rätt till ändringar förbehålles
Arkitekt: Arkitektbyrå Design

Areor uppmätta enligt SS 02 10 53
Ytangelser är preliminära

Skala 1:100, 1 cm = 1 meter (A4)