
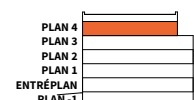


3
ROK

Plan **Storlek** **Hus** **Lägenhet**
Plan 4 82 m² 1, 2, 3 1-1402, 2-1402, 3-1402

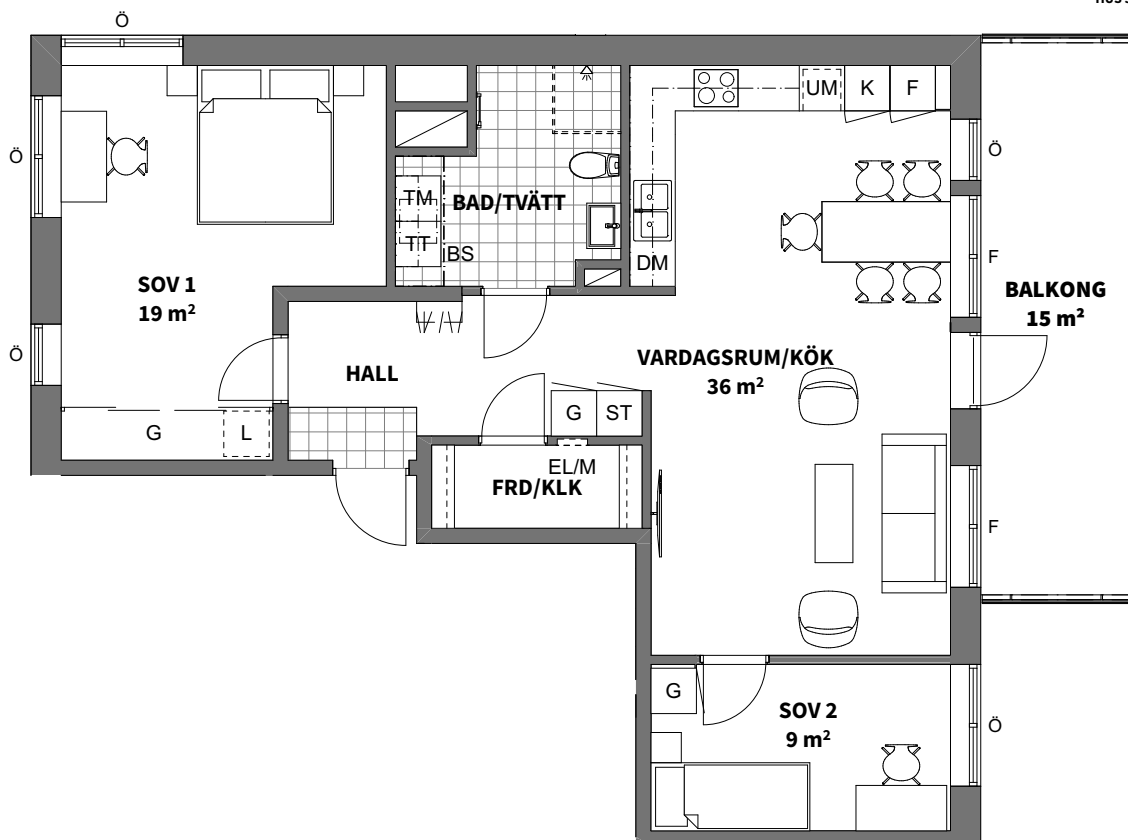


K KYLSKÅP	G GARDEROB	TM TVÄTTMASKIN	SCHAKT
F FRYSSKÅP	L LINNESKÅP	TM TORKTUMLARE	YTA FÖR KLINKER (TILLVAL I HALL)
K/F KYL/FRYS	ST STÄDSKÅP	KM KOMBIMASKIN	BS BÄNKSIVA OVAN TM/TT/KM
HÄLL	H HÖGSKÅP	DUSCHPLATS	BH ANGER BRÖSTNINGSHÖJD*
DM DISKMASKIN	HYLLA OCH KLÄDSTÅNG I KLK	EL/M EL- OCH MEDIACENTRAL	Ö/F ÖPPNINGSBART/FAST FÖNSTER
UGN OCH MICRO I HÖGSKÅP	PLATS FÖR HATT-HYLLA (INGÅR EJ)	HT HANDDUKSTORK (TILLVAL)	SKJUTDÖRRAR

RUMSHÖJD 2,5 m
LOKALA SÄNKNINGAR TILL 2,3 m KAN FÖREKOMMA I BADRUM SAMT VISSA STRÅK I HALL/KLK/FRD

EXTERNT LÄGENHETSFÖRRÅD

RADIATORER MED SYNLIGA STAMMAR FÖREKOMMER GENERELLT UNDER ALLA FÖNSTER DÄR INGET ANNAT LÄGE ANGES

* OBS:
BRÖSTNINGSHÖJD = 0,7 m ÖVER FÄRDIGT GOLV OM INTE ANNAT ANGES

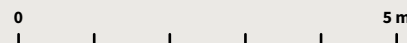

Skala 1:100, 1 cm = 1 meter (A4)

Lägenhetsbeskrivning
datum 2021-09-23

Rätt till ändringar förbehålles
Arkitekt: Arkitektbyrå Design

Areor uppmätta enligt SS 02 10 53
Ytangivelser är preliminära