


Tre rum och kök, 83kvm

BRF BERGSLUSSEN, VRETA KLOSTER, BERG

HUS 2

VÅNING 1, 2

LÄGENHETSNUMMER 3A-1001, 3A-1103


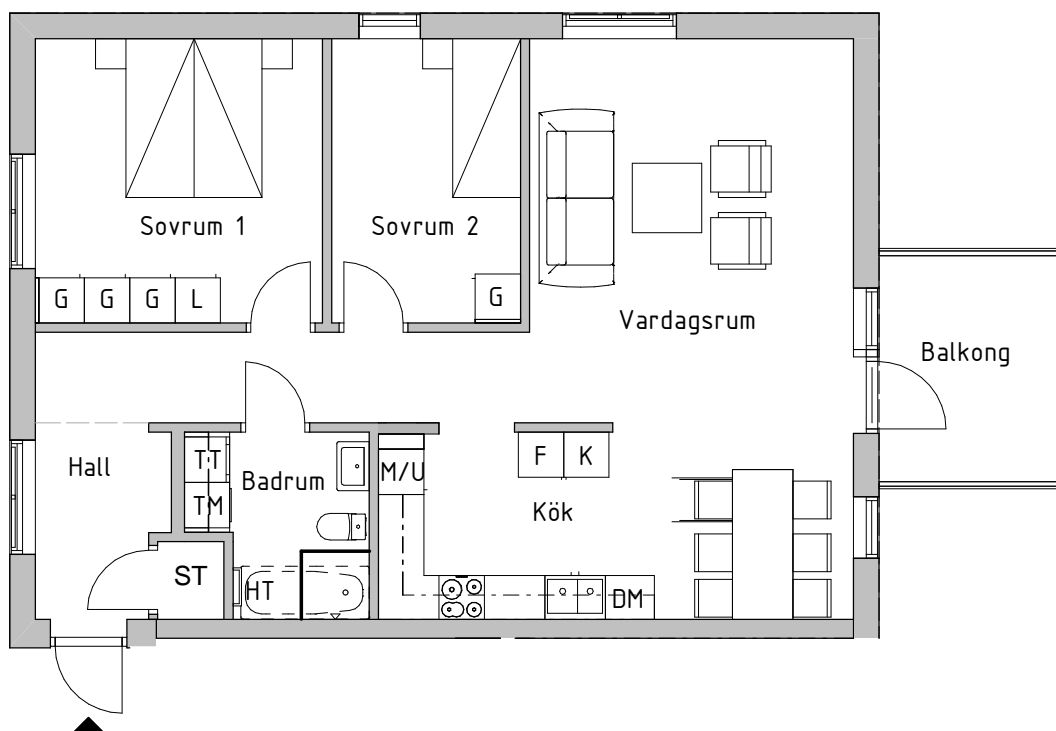


SKALA 1:100



FÖRKLARINGAR

K	Kyl	G	Garderob
F	Frys	L	Linneskåp
DM	Diskmaskin	ST	Städskap
	Inbyggnadshäll	TM	Tvättmaskin
M/U	Högskap med micro och ugn	TT	Torktumlare
M	Micro i överskåp	KLK	Klädkammare
TF	Takfönster	HT	Handduktork
---	Klinkergräns vid tillval av klinkergolv		

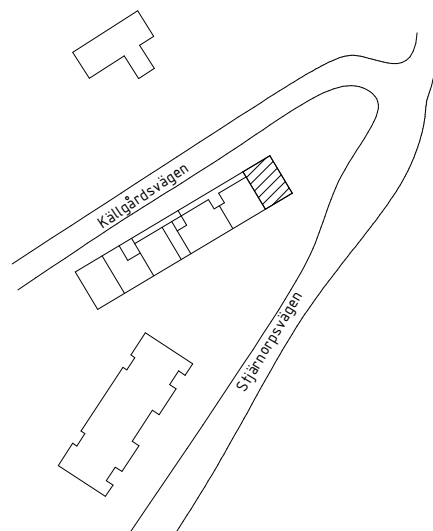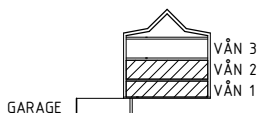

RH Rumshöjd är ca 2,5m där inget annat anges
BH Bröstningshöjd på fönster är 0,6m där inget annat anges

2020-10-02 Rätt till ändringar förbehålles