


# Tre rum och kök, 80kvm

**BRF BERGSLUSSEN, VRETA KLOSTER, BERG  
HUS 2**

**VÅNING 1, 2**

**LÄGENHETSNUMMER 3A-1002, 3A-1104**


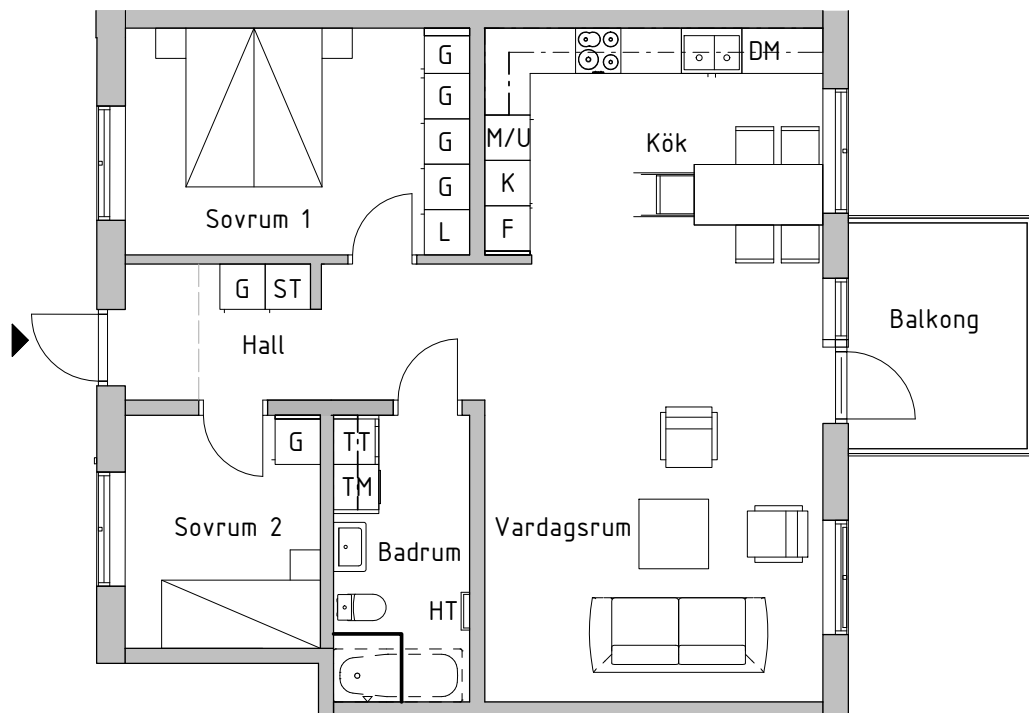


SKALA 1:100



## FÖRKLARINGAR

K	Kyl	G	Garderob
F	Frys	L	Linneskåp
DM	Diskmaskin	ST	Städsåp
⊙ ⊙	Inbyggnadshäll	TM	Tvättmaskin
M/U	Högsåp med micro och ugn	TT	Torktumlare
M	Micro i överskåp	KLK	Klädkammare
TF	Takfönster	HT	Handdukstork
---	Klinkergräns vid tillval av klinkergolv		

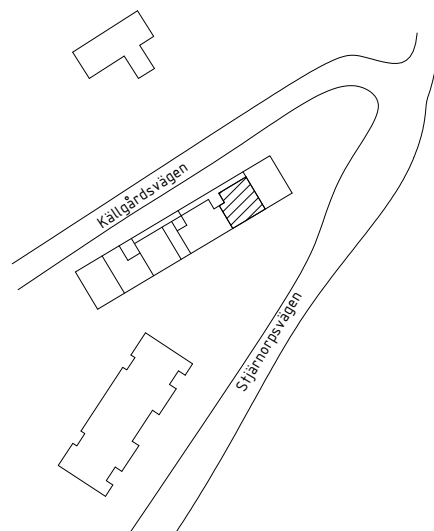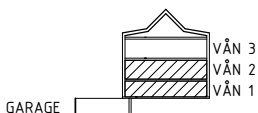

RH Rumshöjd är ca 2,5m där inget annat anges  
BH Bröstningshöjd på fönster är 0,6m där inget annat anges

2021-04-01 Rätt till ändringar förbehålles