


Två rum och kök, 67kvm

BRF BERGSLUSSEN, VRETA KLOSTER, BERG
HUS 2
VÅNING 2
LÄGENHETSNUMMER 3A-1101

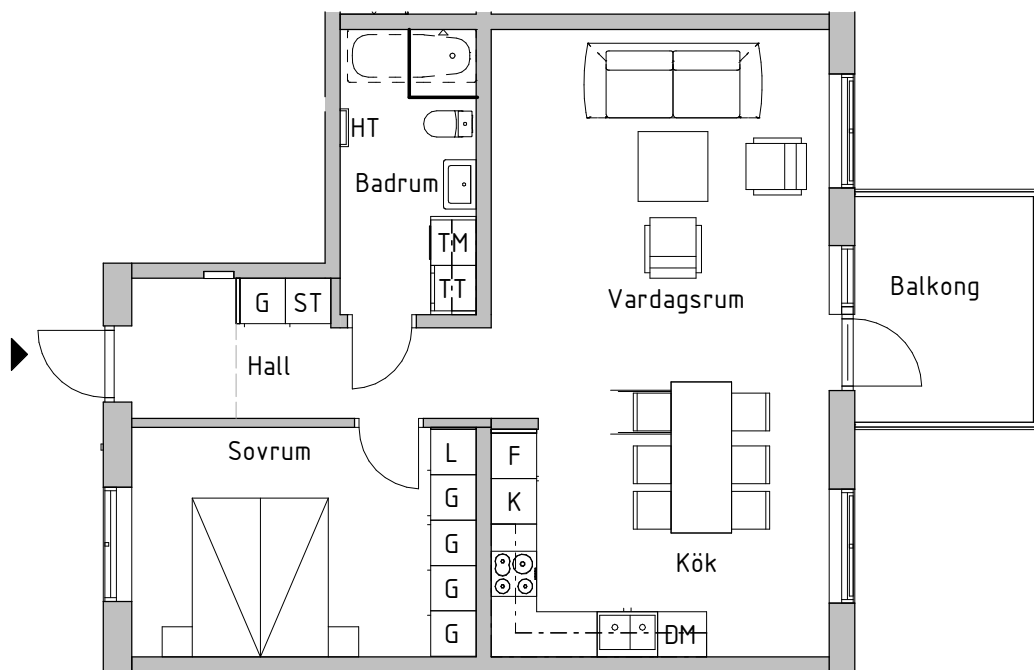



SKALA 1:100



FÖRKLARINGAR

K	Kyl	G	Garderob
F	Frys	L	Linneskåp
DM	Diskmaskin	ST	Städsåp
Inbyggnadshäll		TM	Tvättmaskin
M/U	Högsåp med micro och ugn	TT	Torktumlare
M	Micro i överskåp	KLK	Klädkammare
TF	Takfönster	HT	Handdukstork

--- Klinkergrens vid tillval av klinkergolv

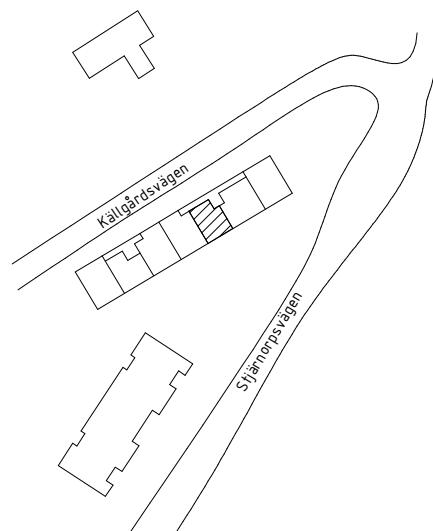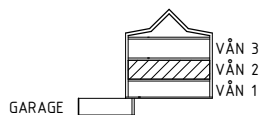

RH Rumshöjd är ca 2,5m där inget annat anges
 BH Bröstningshöjd på fönster är 0,6m där inget annat anges

2020-10-02 Rätt till ändringar förbehålles