


# Tre rum och kök, 80 kvm

**BRF BERGSLUSSEN, VRETA KLOSTER, BERG**  
**HUS 2**  
**VÅNING 2**  
**LÄGENHETSNUMMER 3A-1102**


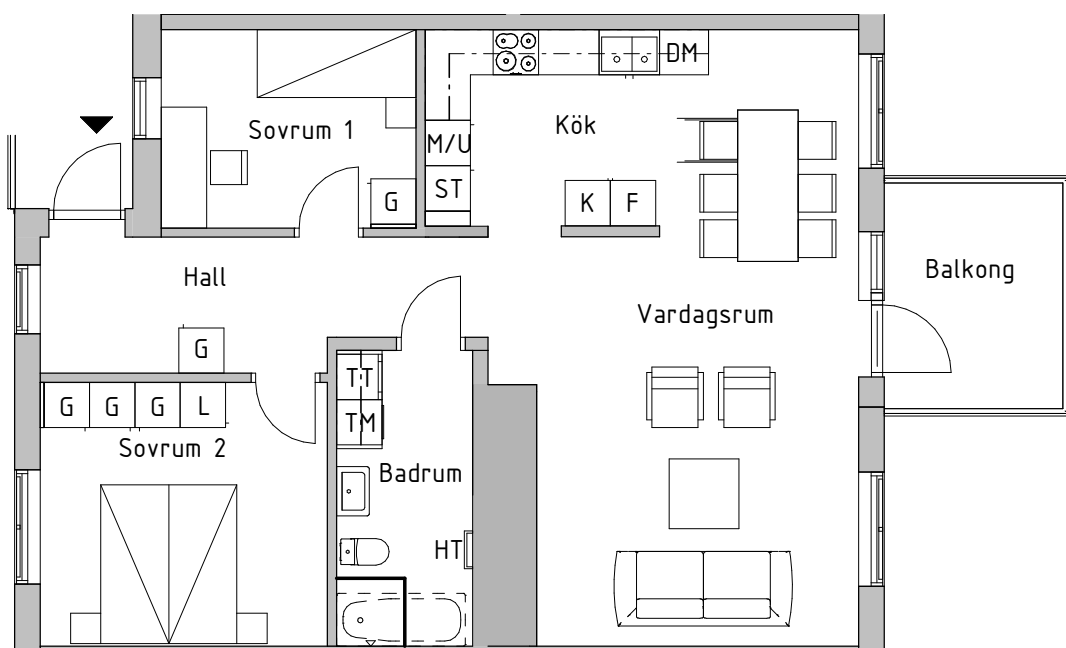


SKALA 1:100



## FÖRKLARINGAR

K	Kyl	G	Garderob
F	Frys	L	Linneskåp
DM	Diskmaskin	ST	Städsåp
⊙ ⊙	Inbyggnadshäll	TM	Tvättmaskin
M/U	Högskåp med micro och ugn	TT	Torktumlare
M	Micro i överskåp	KLK	Klädkammare
TF	Takfönster	HT	Handdukstork

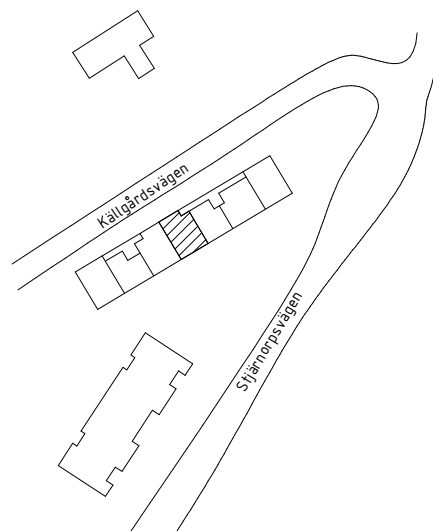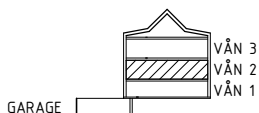

RH Rumshöjd är ca 2,5m där inget annat anges  
BH Bröstningshöjd på fönster är 0,6m där inget annat anges