


Tre rum och kök, 93kvm

BRF BERGSLUSSEN, VRETA KLOSTER, BERG
HUS 2
VÅNING 3
LÄGENHETSNUMMER 3A-1202


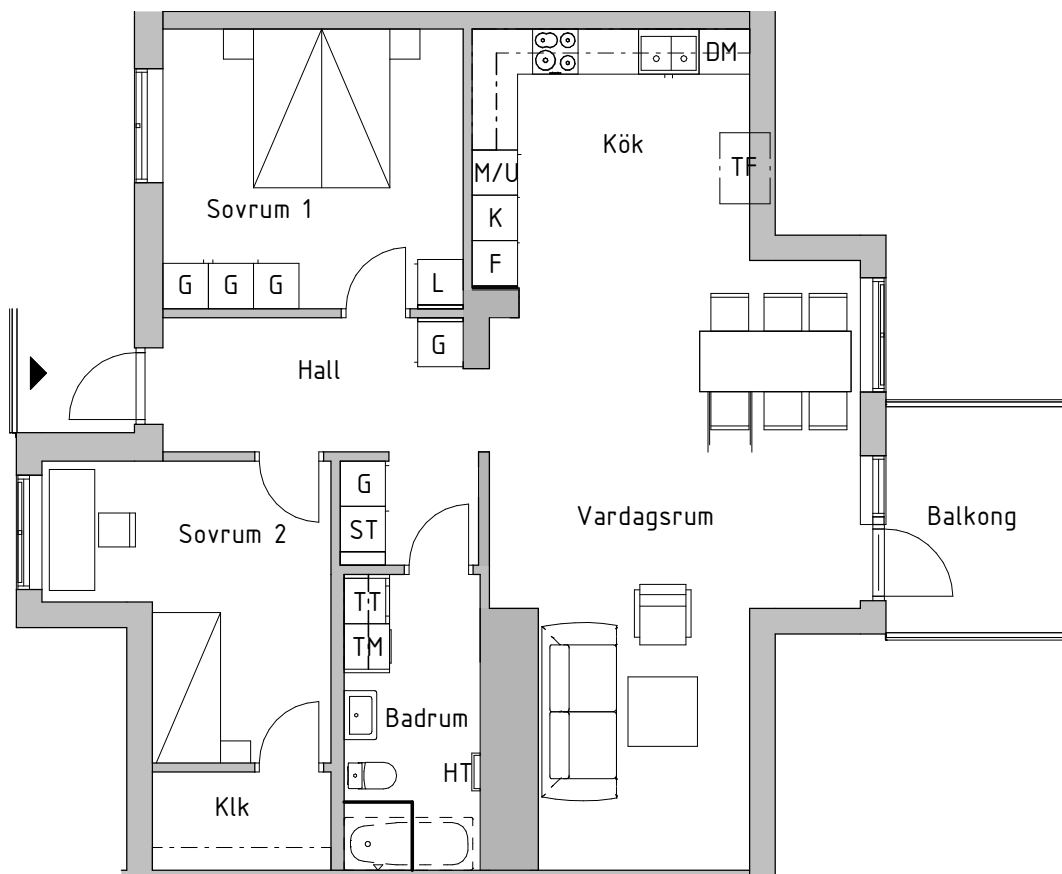


SKALA 1:100



FÖRKLARINGAR

K	Kyl	G	Garderob
F	Frys	L	Linneskåp
DM	Diskmaskin	ST	Städsåp
⊙ ⊙	Inbyggnadshäll	TM	Tvättmaskin
M/U	Högskåp med micro och ugn	TT	Torktumlare
M	Micro i överskåp	KLK	Klädkammare
TF	Takfönster	HT	Handdukstork

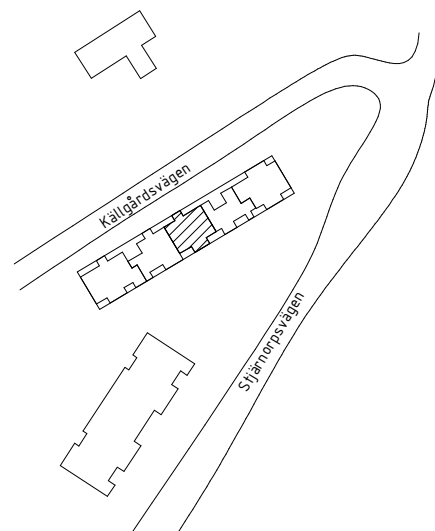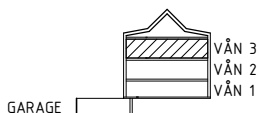

RH Rumshöjd är ca 2,5m där inget annat anges
BH Bröstningshöjd på fönster är 0,6m där inget annat anges