



# Fyra rum och kök, 107kvm

**BRF BERGSLUSSEN, VRETA KLOSTER, BERG**  
**HUS 2**  
**VÅNING 3**  
**LÄGENHETSNUMMER 3A-1203**


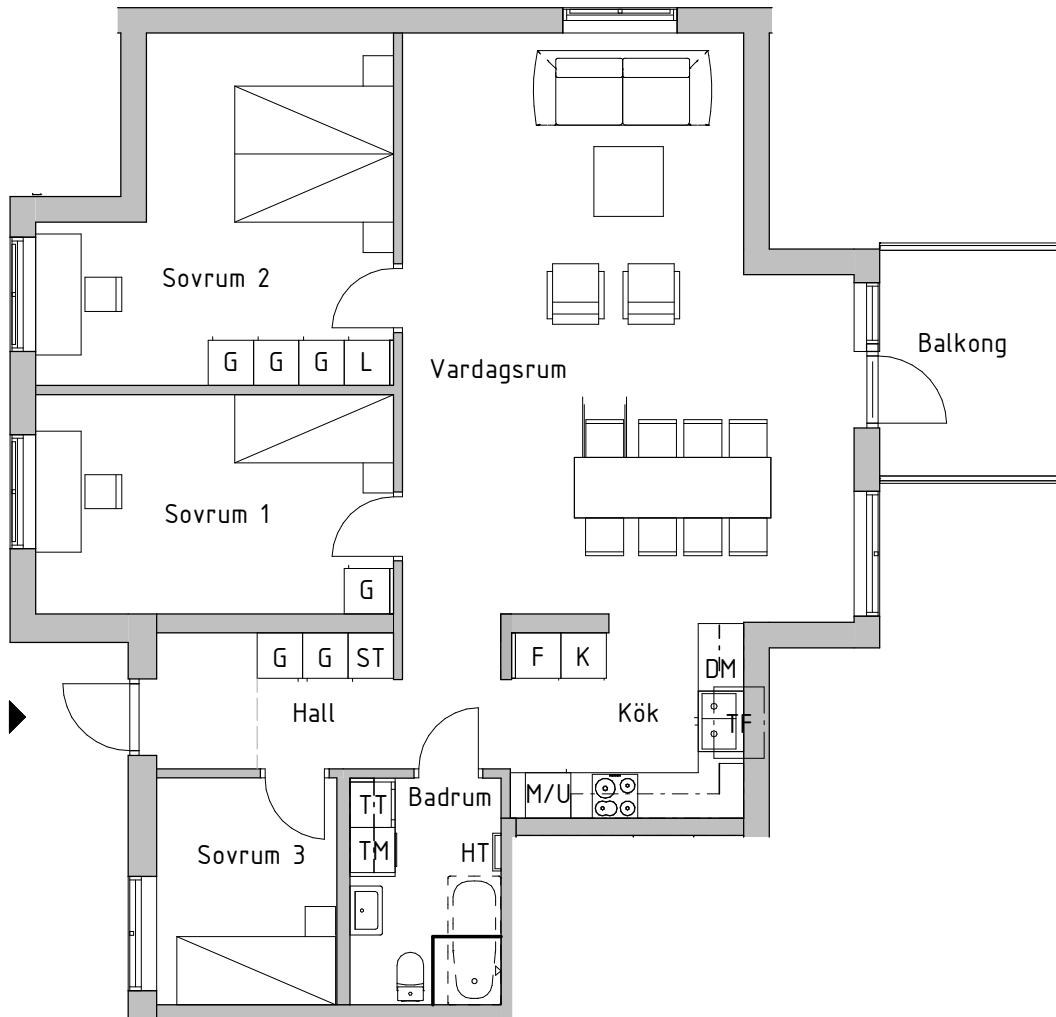


SKALA 1:100

 

## FÖRKLARINGAR

Kyl	Garderob
Frys	Linneskåp
Diskmaskin	Städskap
Inbyggnadshäll	Tvättmaskin
Högskap med micro och ugn	Torktumlare
Micro i överskåp	Klädkammare
Takfönster	Handduktork
--- Klinkergrens vid tillval av klinkergolv	

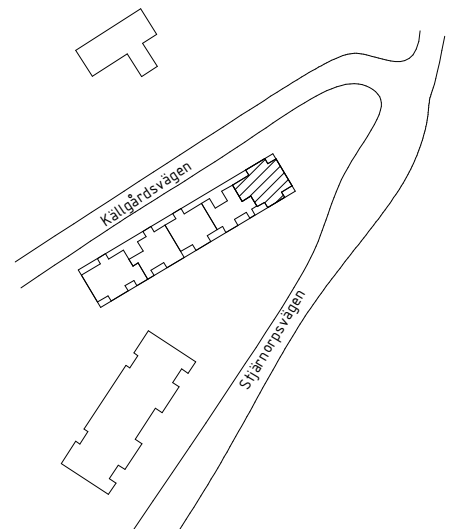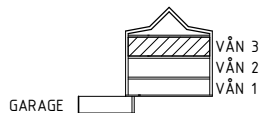

RH Rumshöjd är ca 2,5m där inget annat anges  
 BH Bröstningshöjd på fönster är 0,6m där inget annat anges

2020-10-02 Rätt till ändringar förbehålles