


Fyra rum och kök, 116kvm

BRF BERGSLUSSEN, VRETA KLOSTER, BERG

HUS 2

VÅNING 3

LÄGENHETSNUMMER 3B-1101


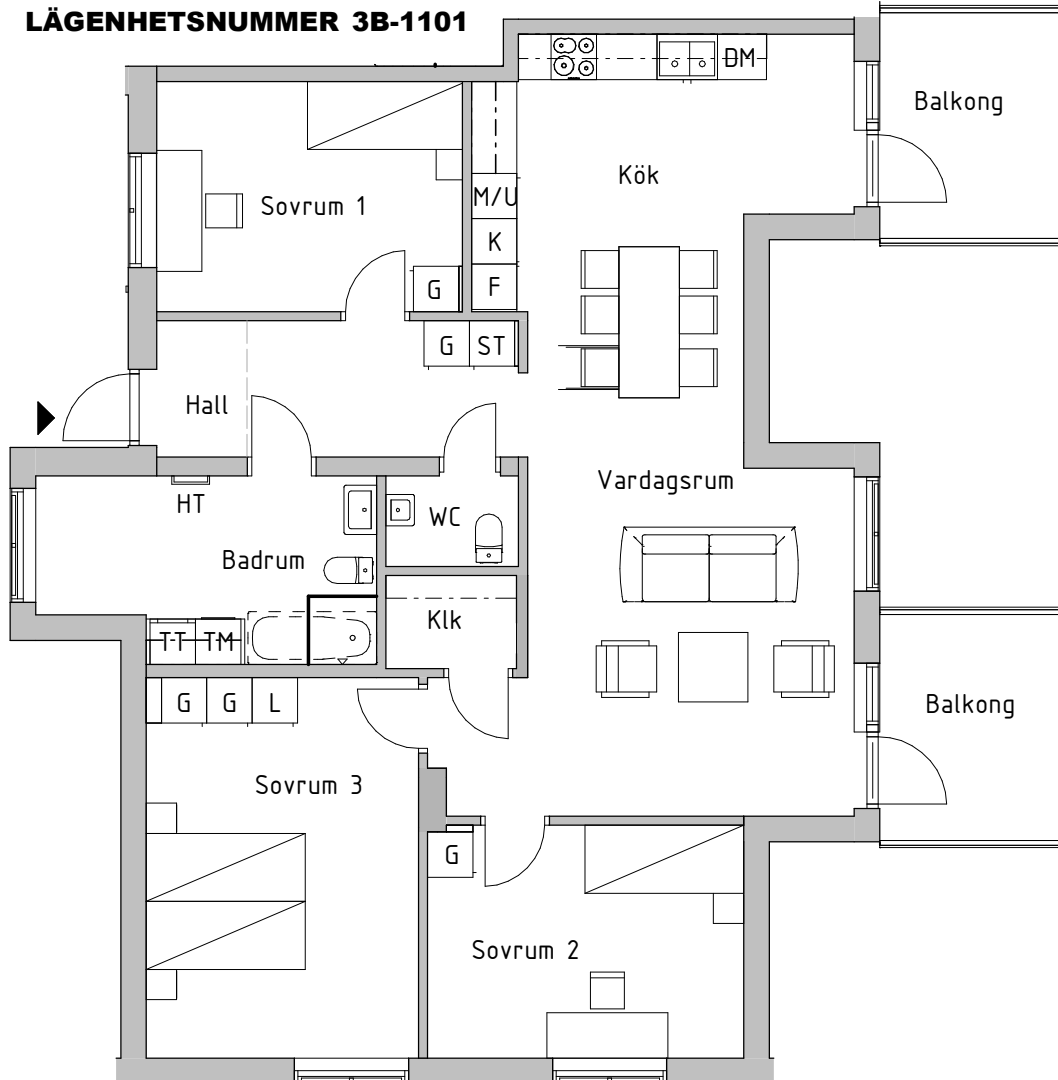


SKALA 1:100



FÖRKLARINGAR

K	Kyl	G	Garderob
F	Frys	L	Linneskåp
DM	Diskmaskin	ST	Städskap
Inbyggnadshäll		TM	Tvättmaskin
M/U	Högskap med micro och ugn	TT	Torktumlare
M	Micro i överskåp	KLK	Klädkammare
TF	Takfönster	HT	Handdukstork
--- Klinkergräns vid tillval av klinkergolv			

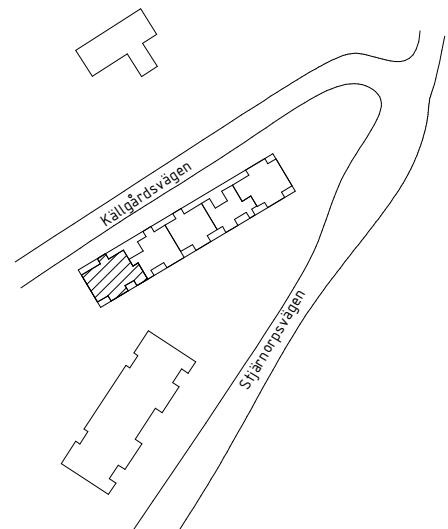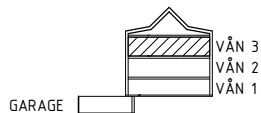

RH Rumshöjd är ca 2,5m där inget annat anges
BH Bröstningshöjd på fönster är 0,6m där inget annat anges

2020-10-02 Rätt till ändringar förbehålles