




3

ROK

Trapphus Plan Storlek Lägenhet

4 11-12 79 m² 4-1101, 4-1201

PLAN 17
PLAN 16
PLAN 15
PLAN 14
PLAN 13
PLAN 12
PLAN 11
PLAN 10
PLAN 09

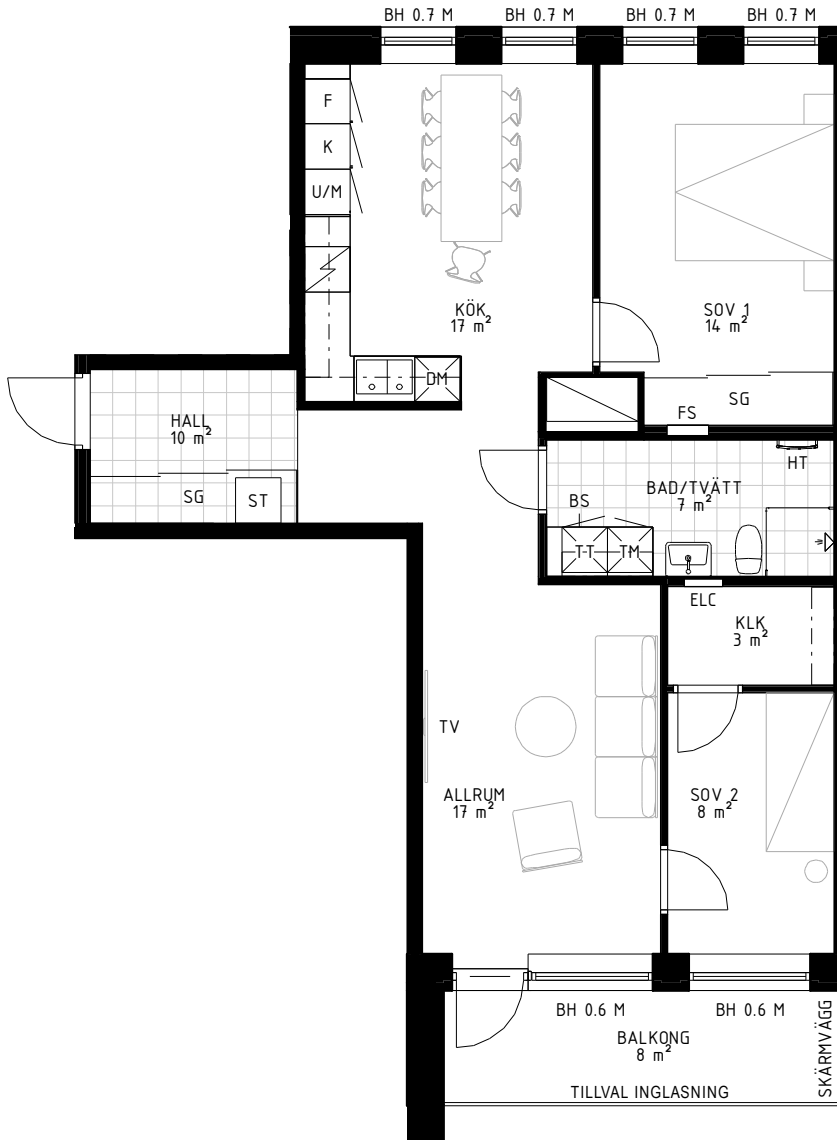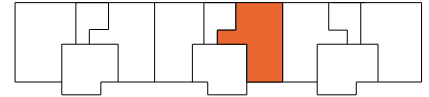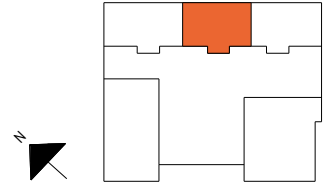

G GARDEROB	ST STÄDSKÅP	K KYLSKÅP	TM TVÄTTMASKIN	DUSCHPLATS	BH BRÖSTNINGSHÖJD FÖNSTER
H HÖGSKÅP	DM DISKMASKIN	F FRYSSKÅP	TT TORKTUMLARE	HT HANDDUKSTORK EL	RH RUMSHÖJD I LGH 2.5 M OM EJ ANNAT ANGES
L LINNESKÅP	HÄLL	K/F KYL/FRYS	KM KOMBIMASKIN	ELC EL- OCH MEDIACENTRAL	SCHAKT
SG SKJUT-GARDEROB	U/M UGN/MIKRO	VK VINKYL	BS BÄNKSIVA OVAN TM/TT/KM	FS FÖRDELARSKÅP	

Lägenhetsbeskrivning
datum FK 2023-06-02

Rätt till ändringar förbehålles
Projekterat av KLARA arkitekter

Areor uppmätta enligt SS 21054:2020
Ytangelser är preliminära

0 5m

Skala 1:100, 1 cm = 1 meter (A4)